



PROGETTO DI FATTIBILITÀ TECNICO ECONOMICA

TORINO  
URBAN  
LAB

## Nuova Biblioteca Civica Centrale

il progetto per la nuova biblioteca  
civica centrale a Torino Esposizioni

23/10/2025

«PIANO NAZIONALE PER GLI  
INVESTIMENTI COMPLEMENTARI  
AL PIANO NAZIONALE DI RIPRELA E  
RESILIENZA (PNRR).

PROGRAMMA D.1: «PIANO DEGLI  
INVESTIMENTI STRATEGICI SUI  
SITI DEL PATRIMONIO CULTURALE,  
EDIFICII E AREE NATURALI».


RTP PROGETTAZIONE:



ICIS S.r.l. (capogruppo  
mandataria) Arch. Rafael Moneo  
(mandante) Isolarchitetti S.r.l.  
(mandante) MCM Ingegneria  
(mandante) Onleco S.r.l.  
(mandante)  
Ing. G. Battista Quirico  
(mandante)





**I**



# Il Parco del Valentino

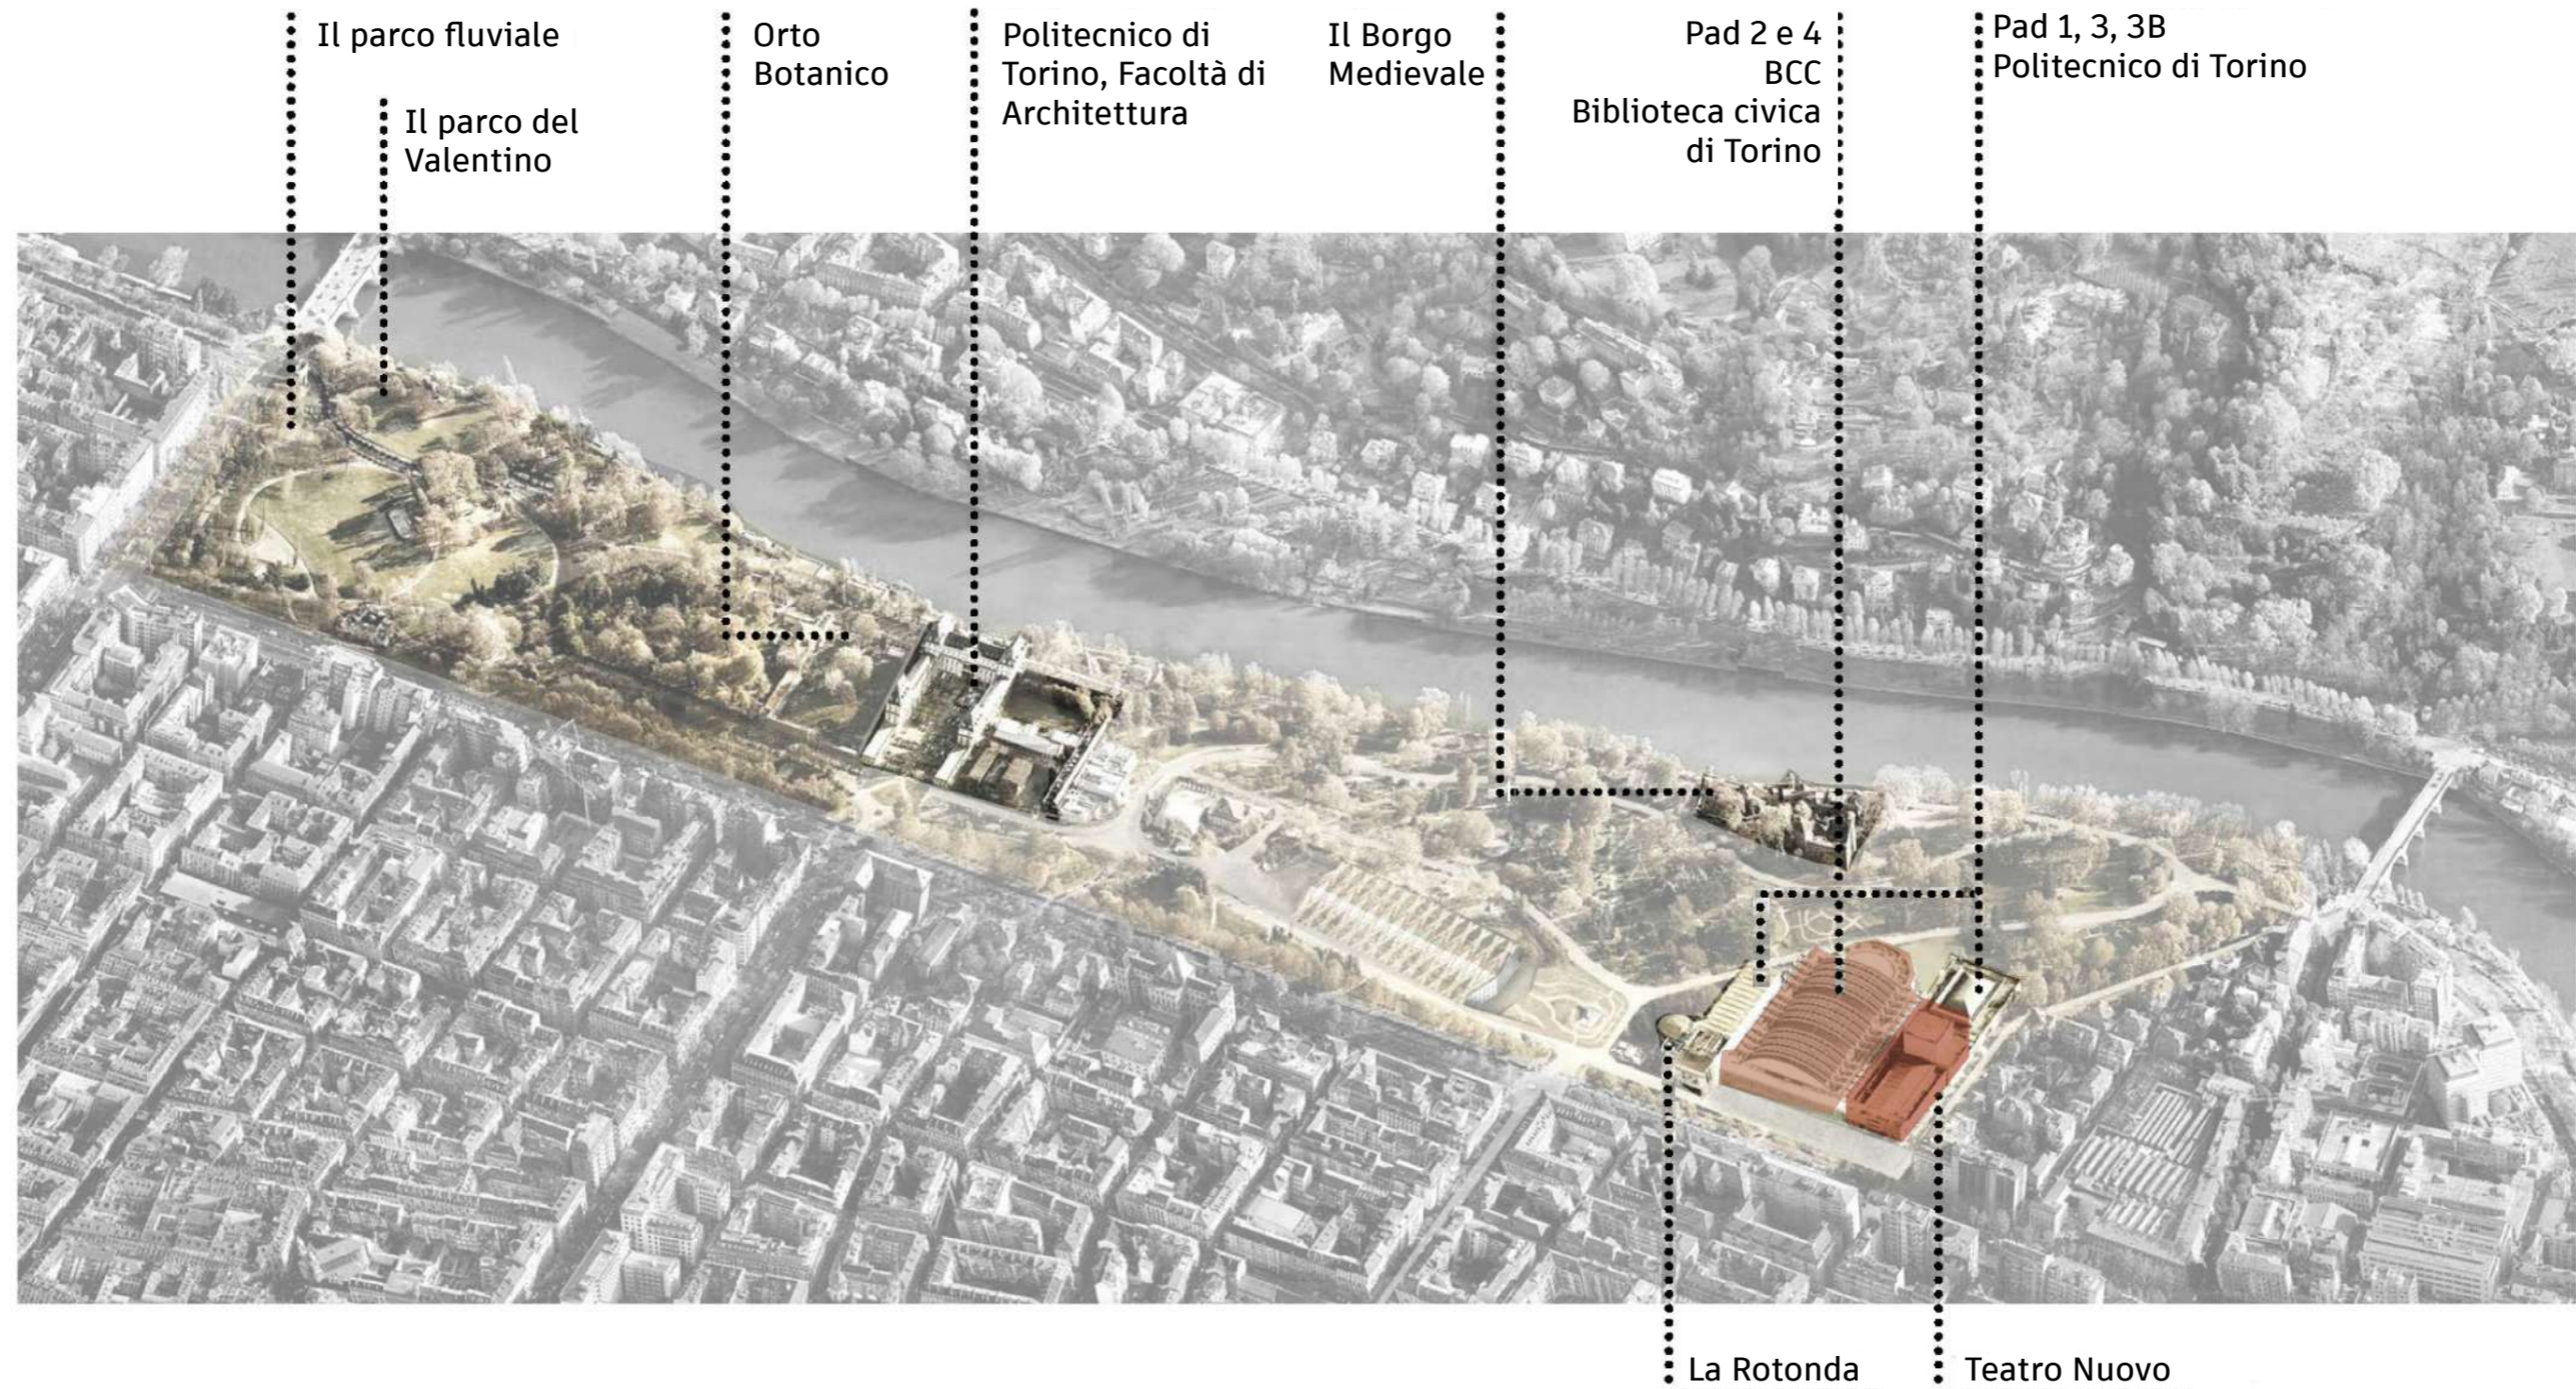


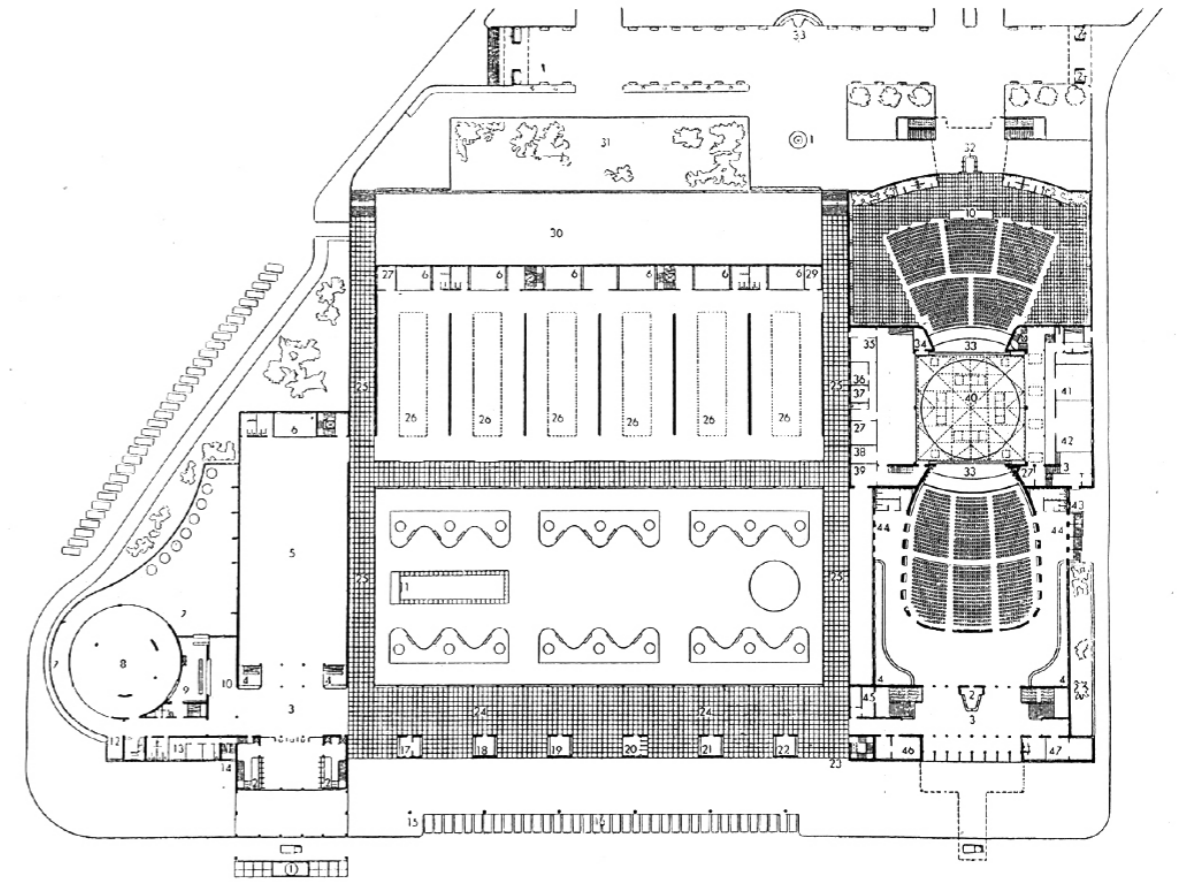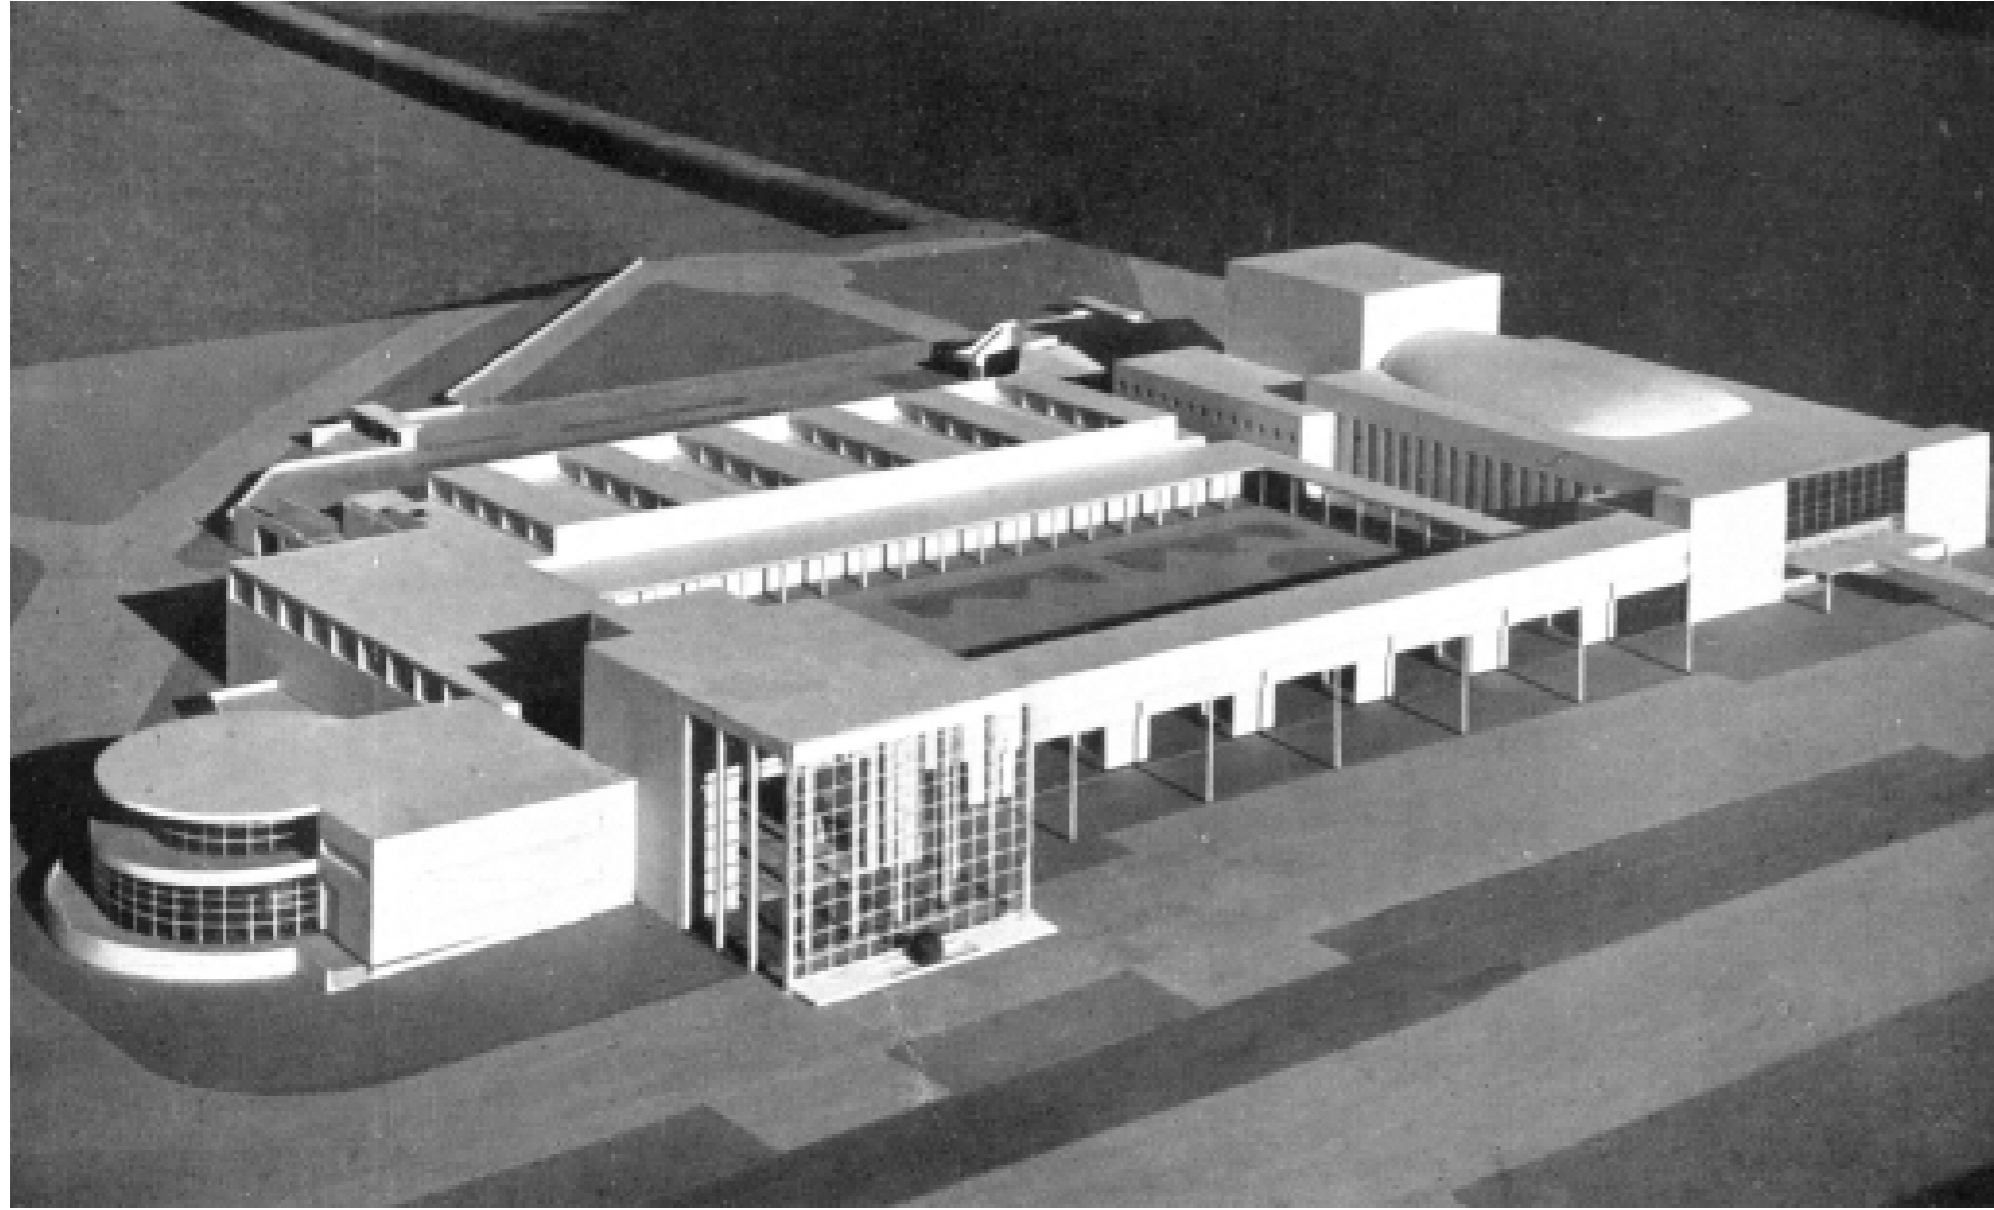

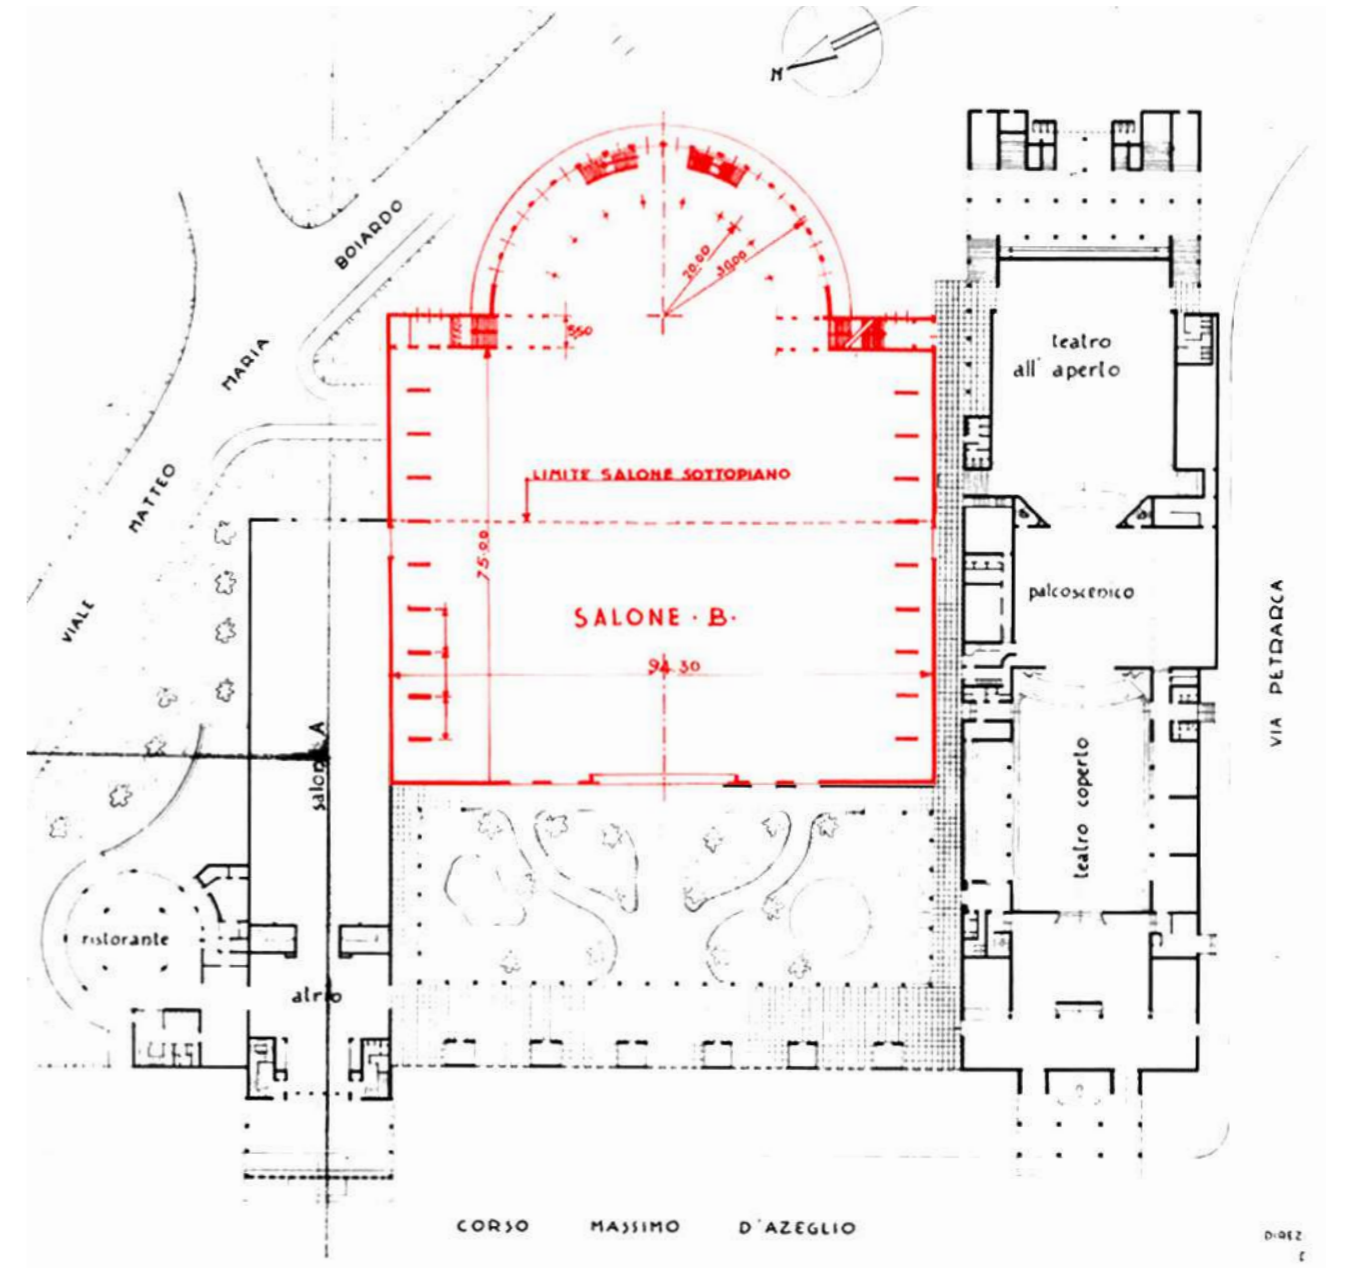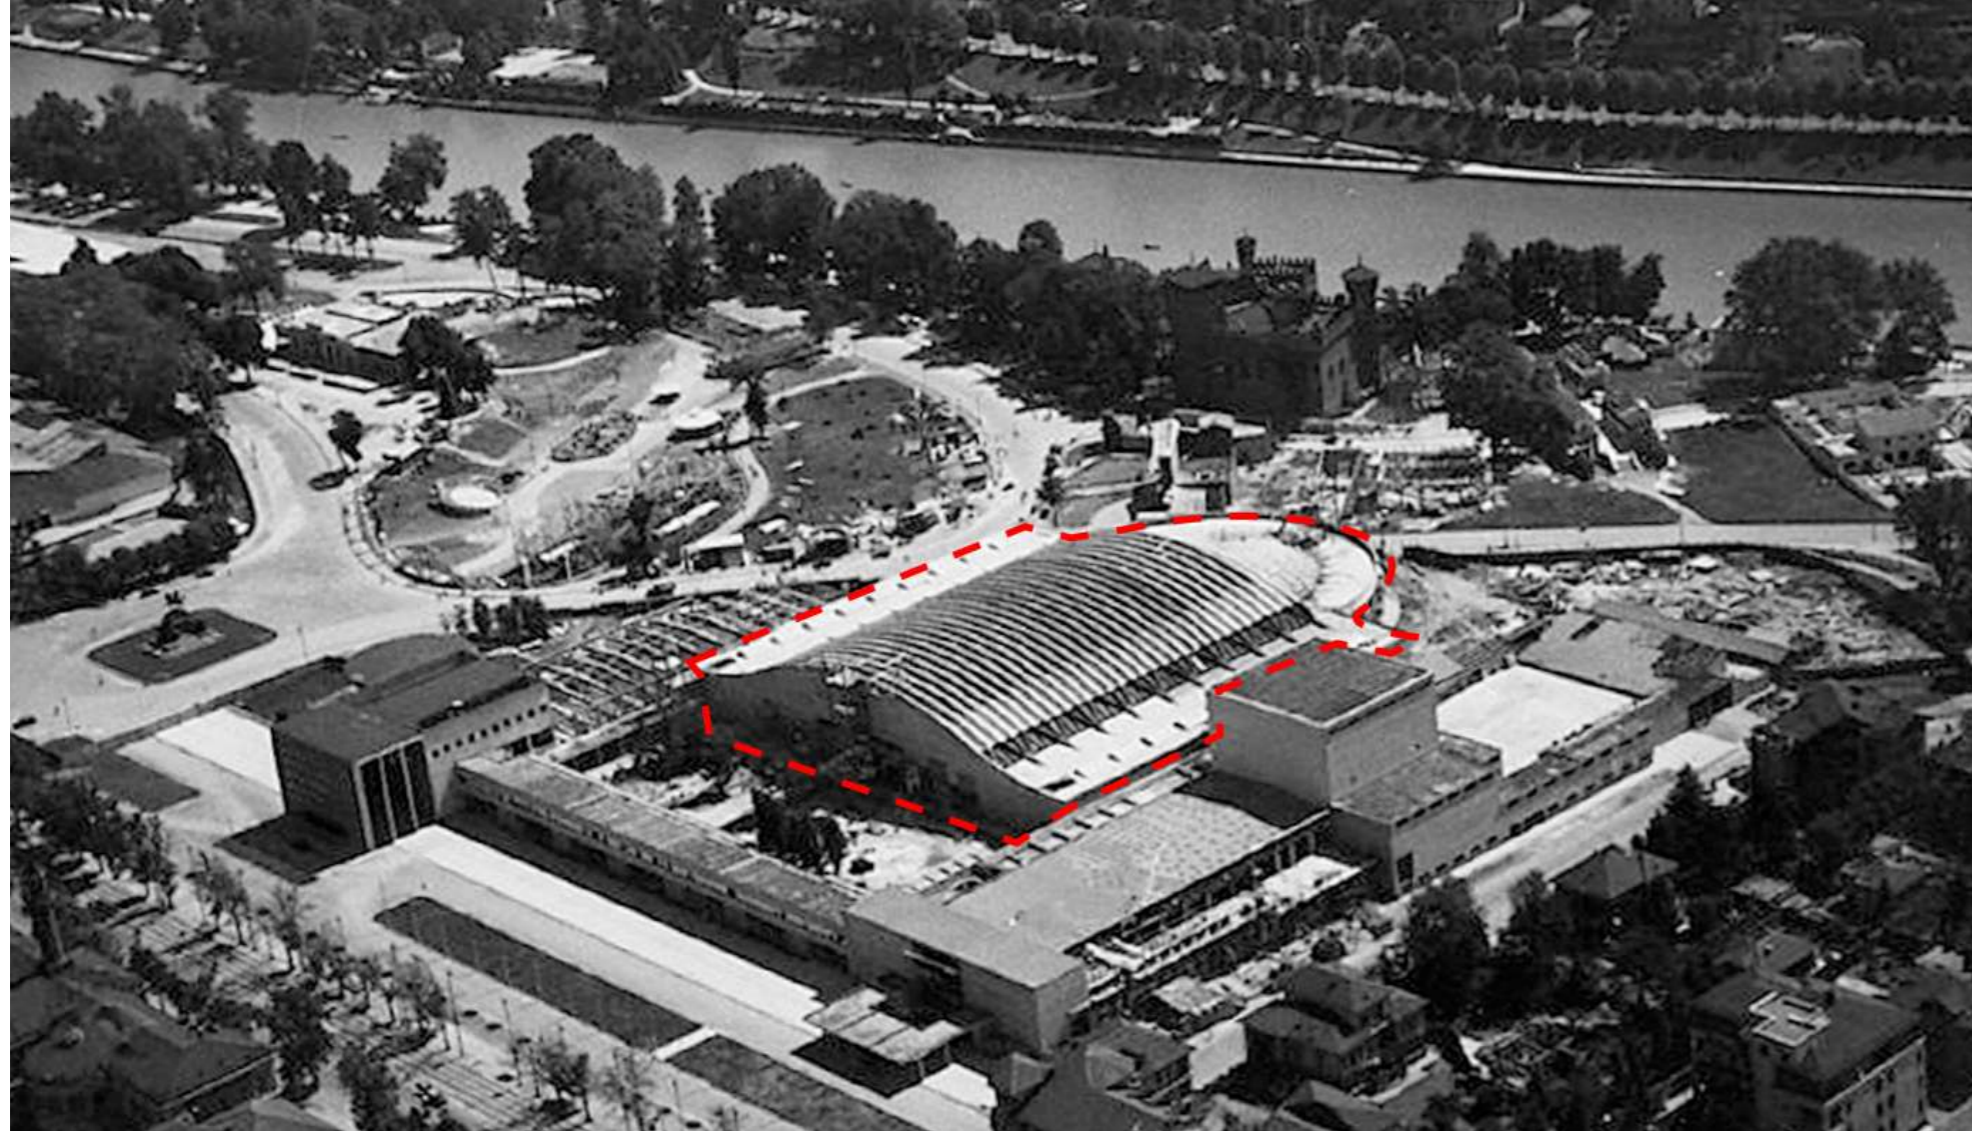




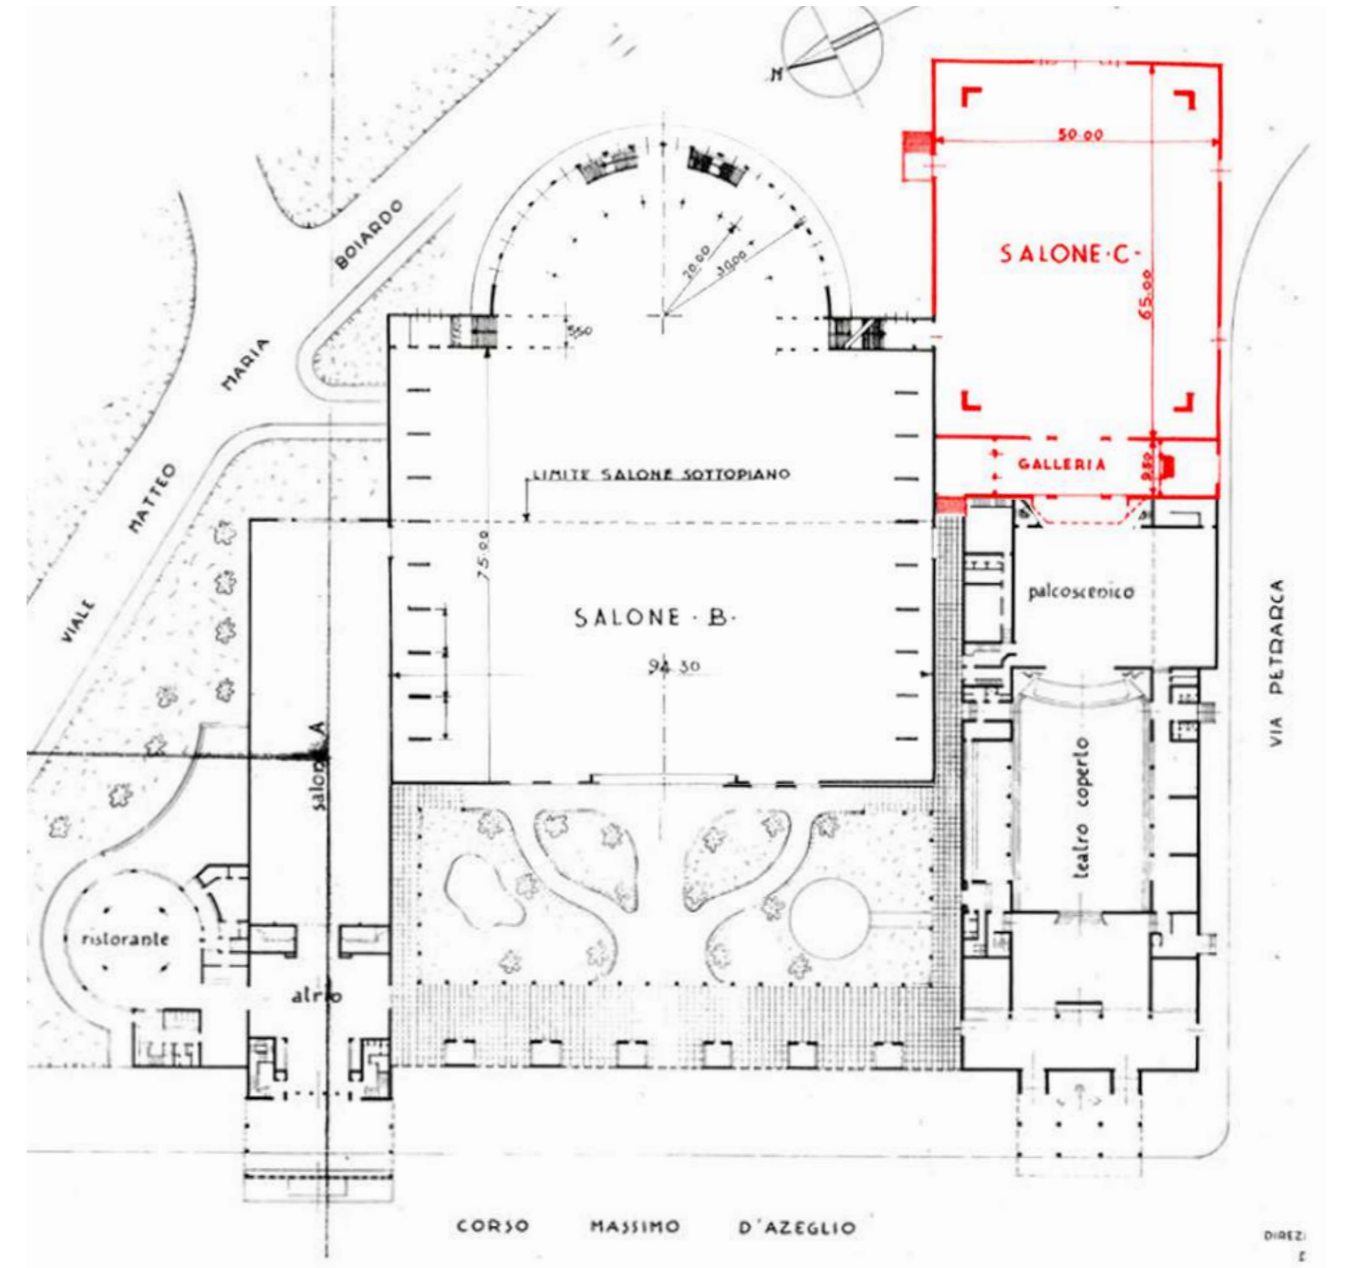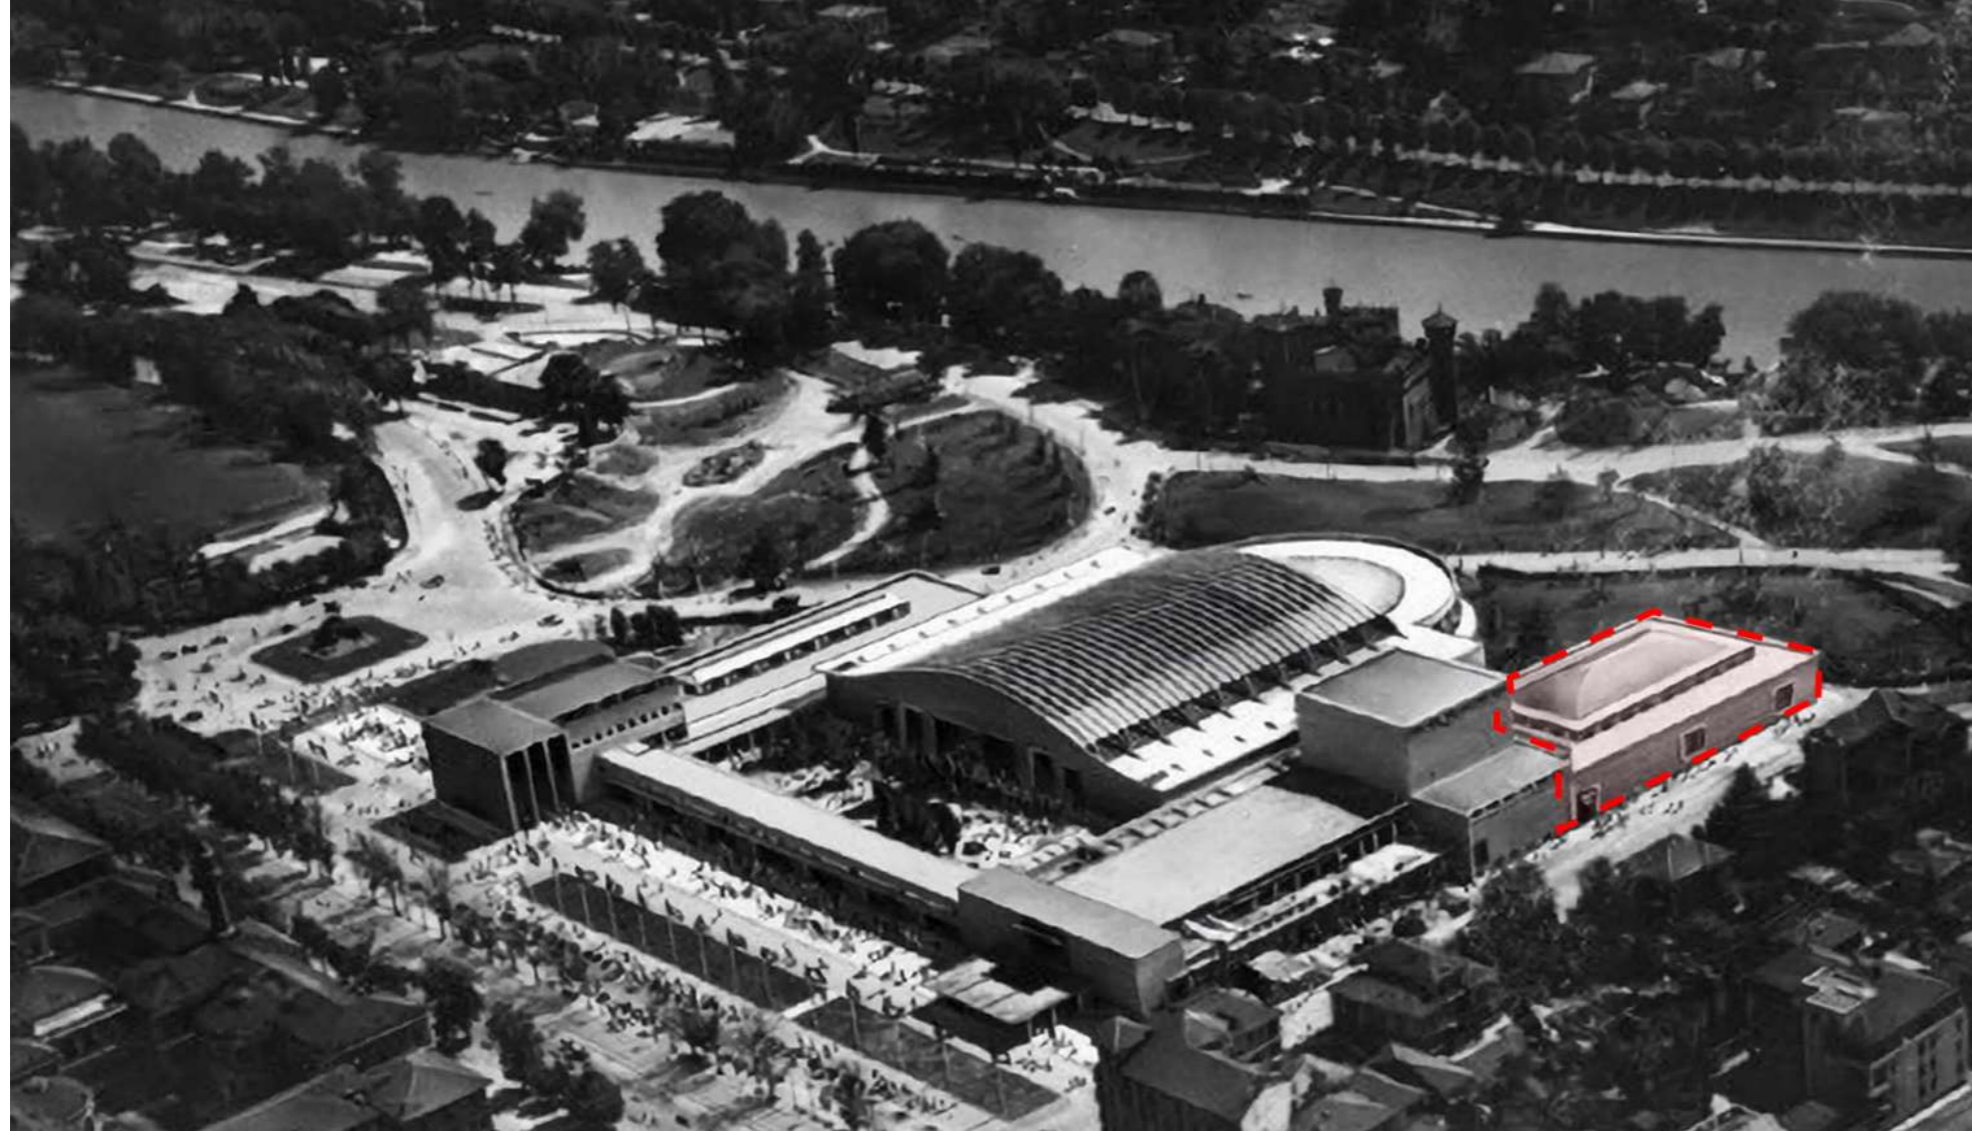

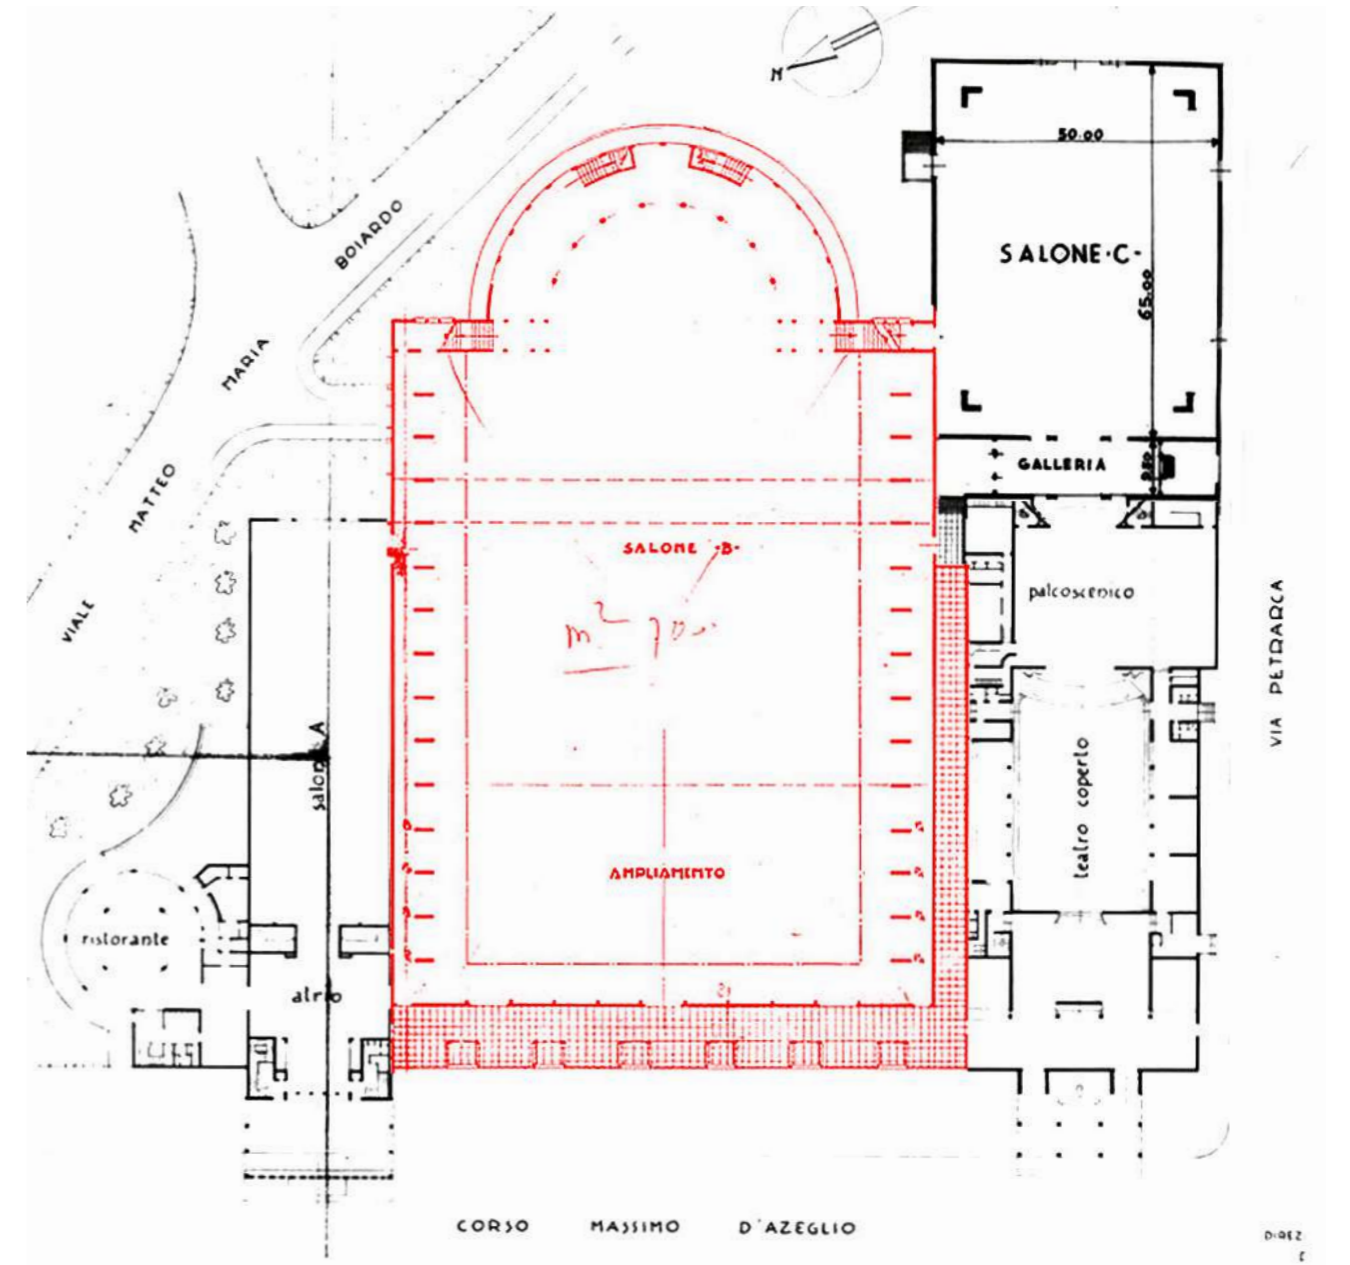



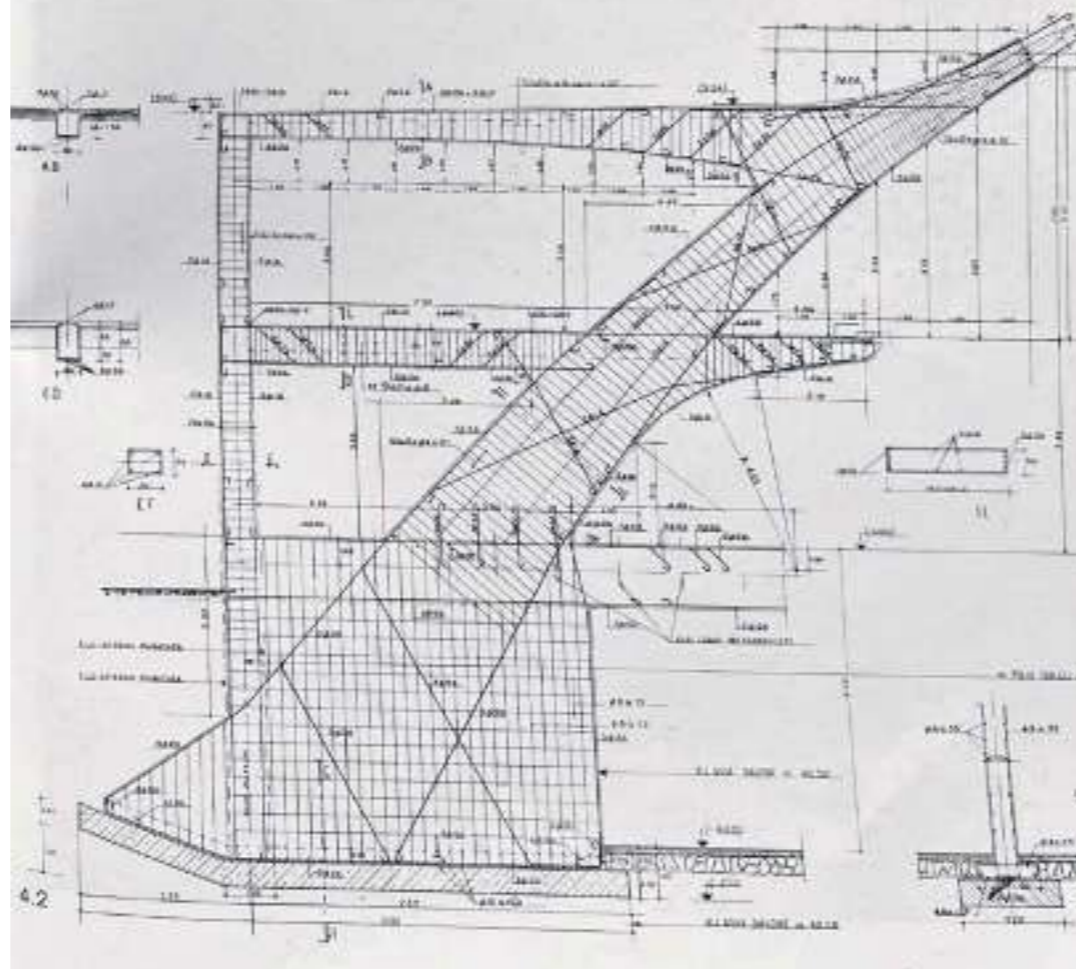











**II**

**PROGETTO 2017**

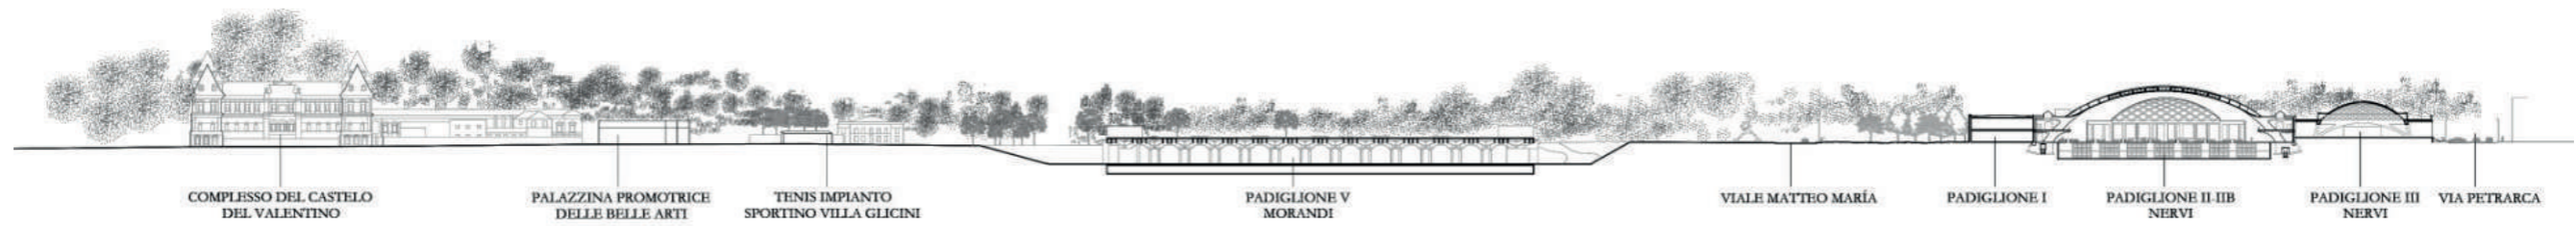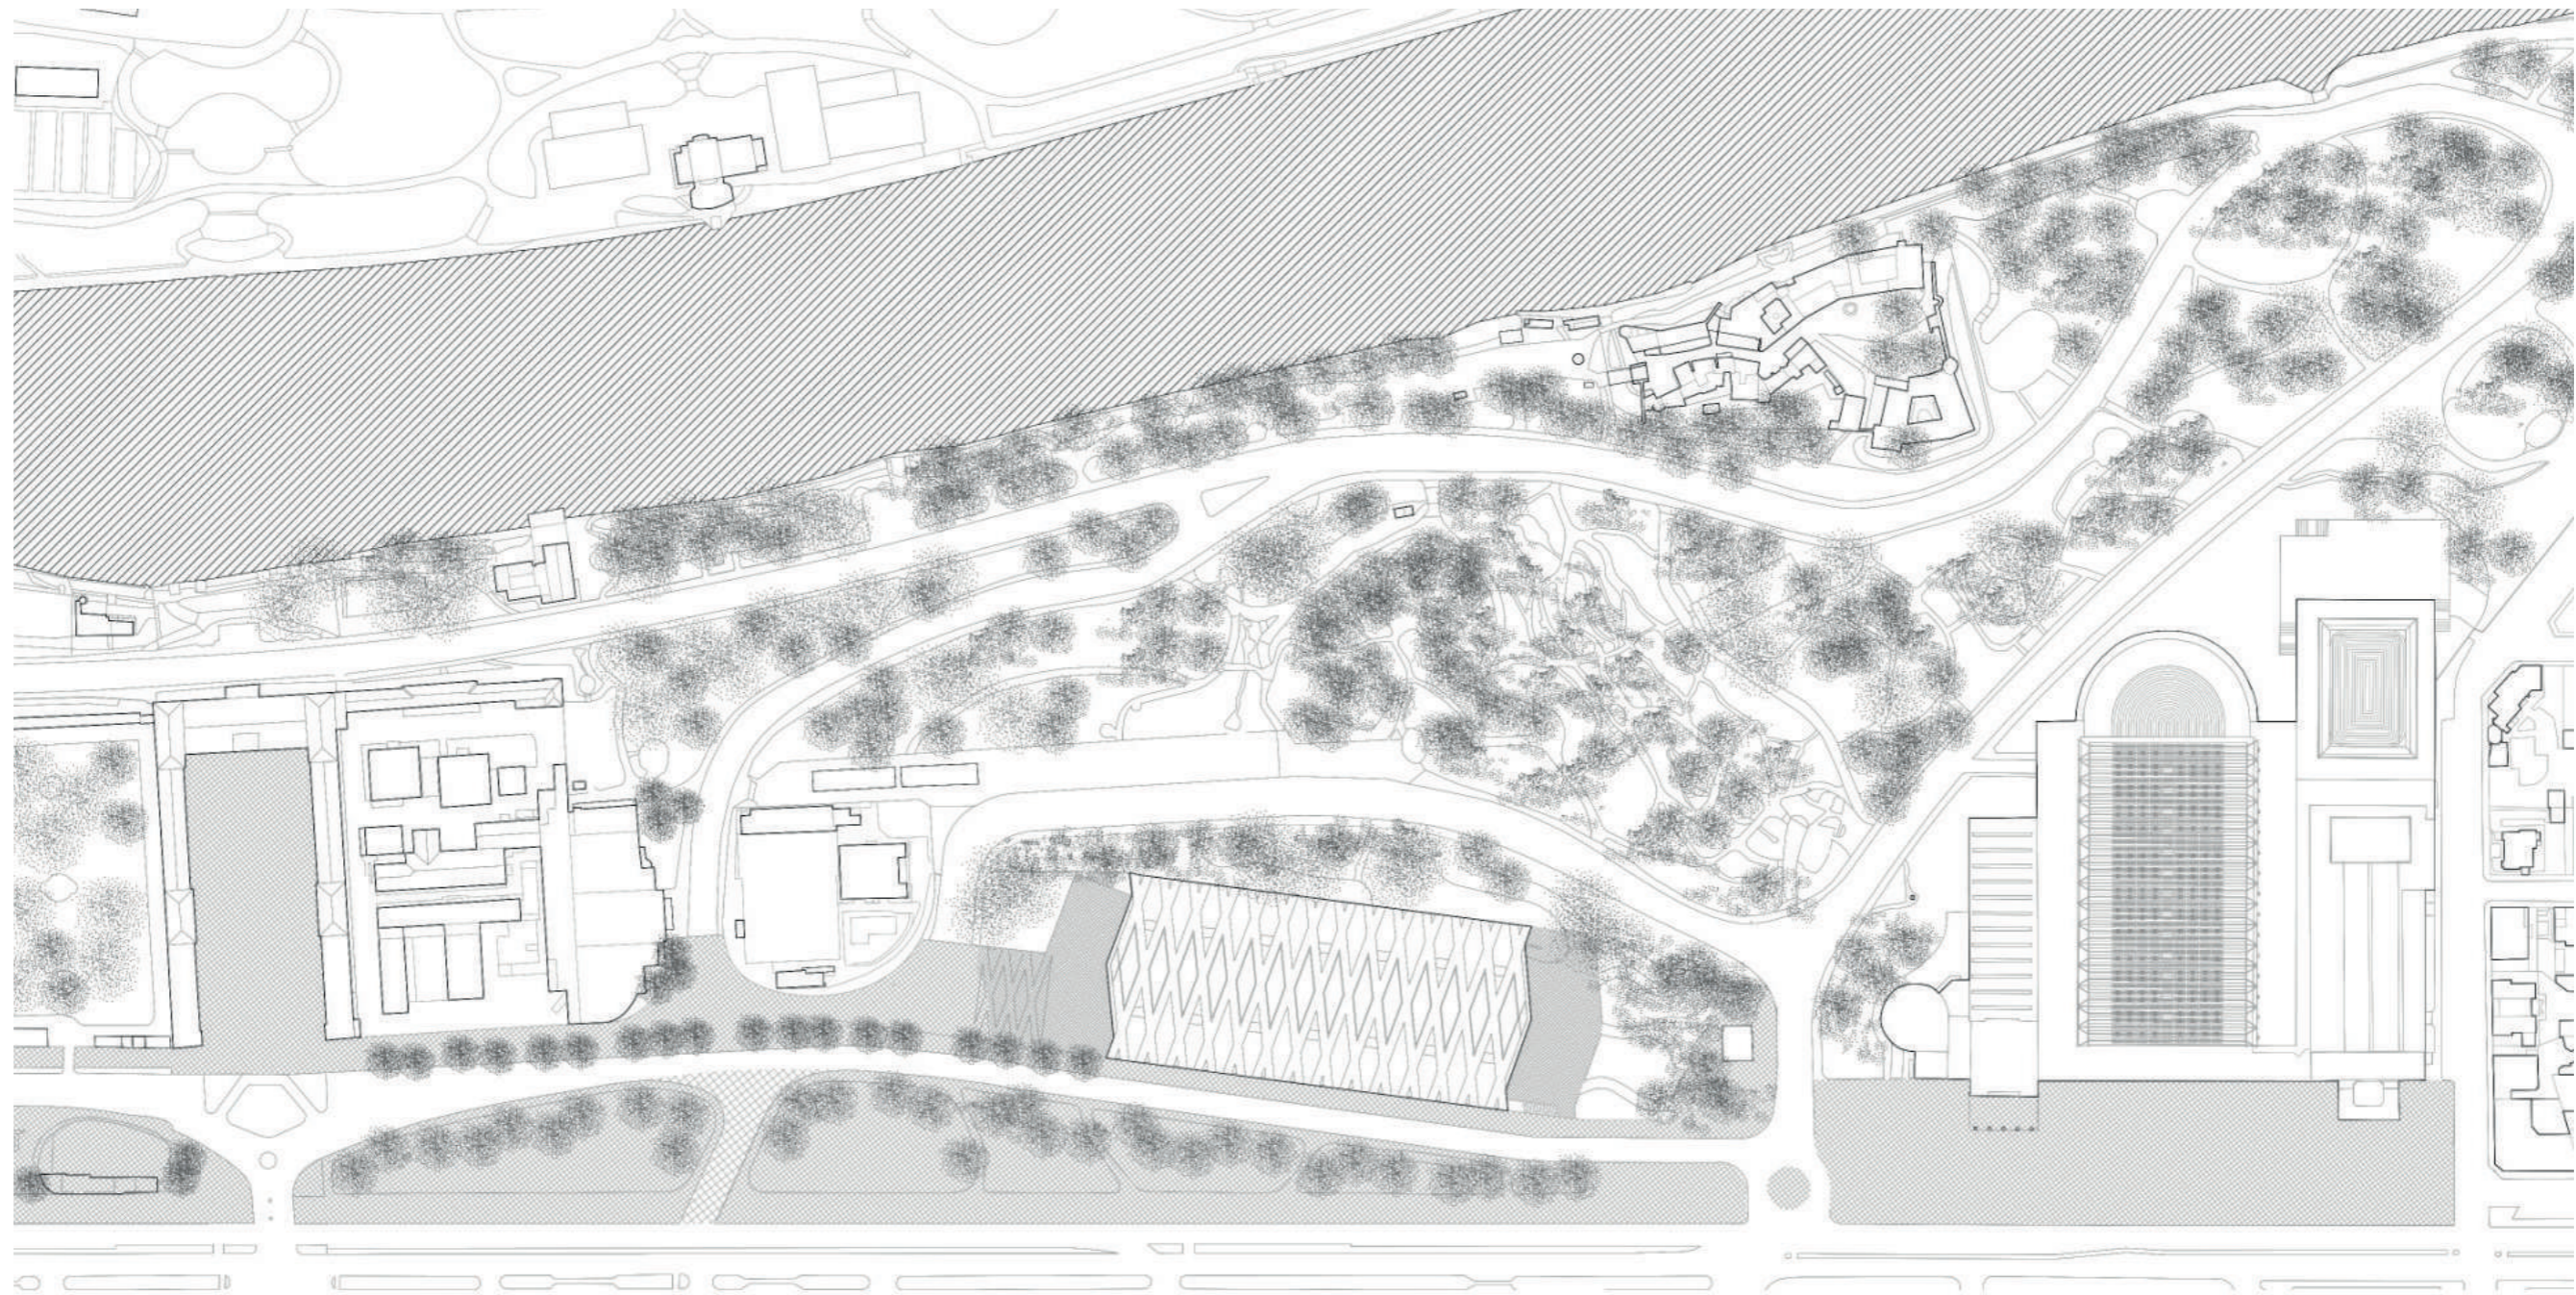


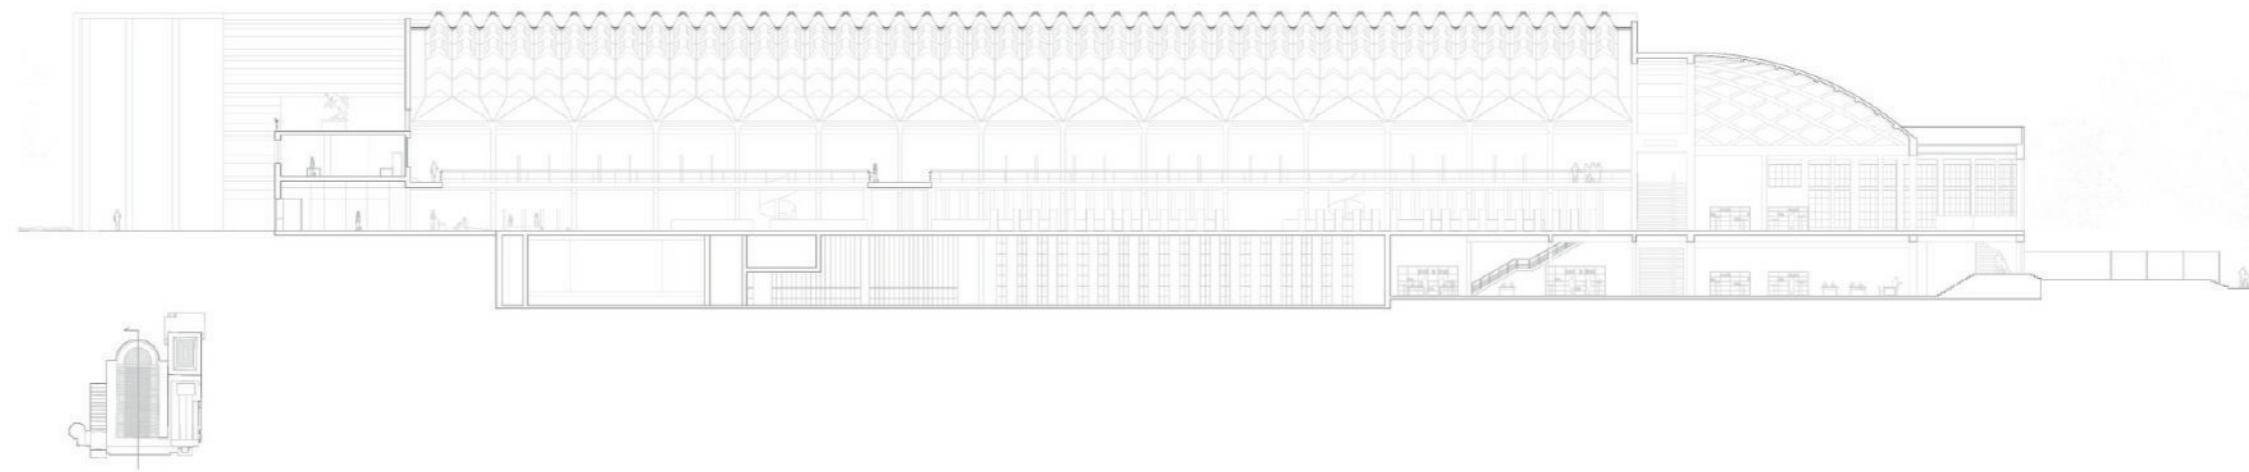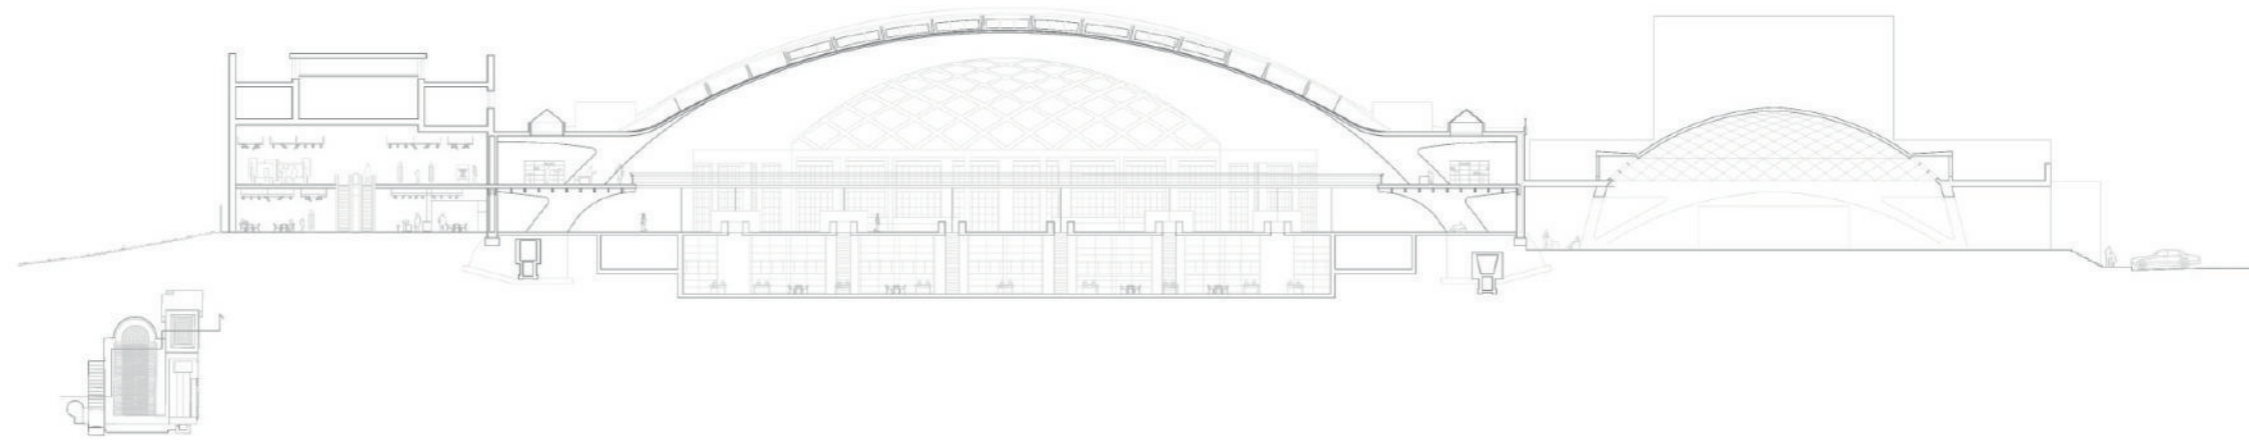



**III**


**PROGETTO 2022**




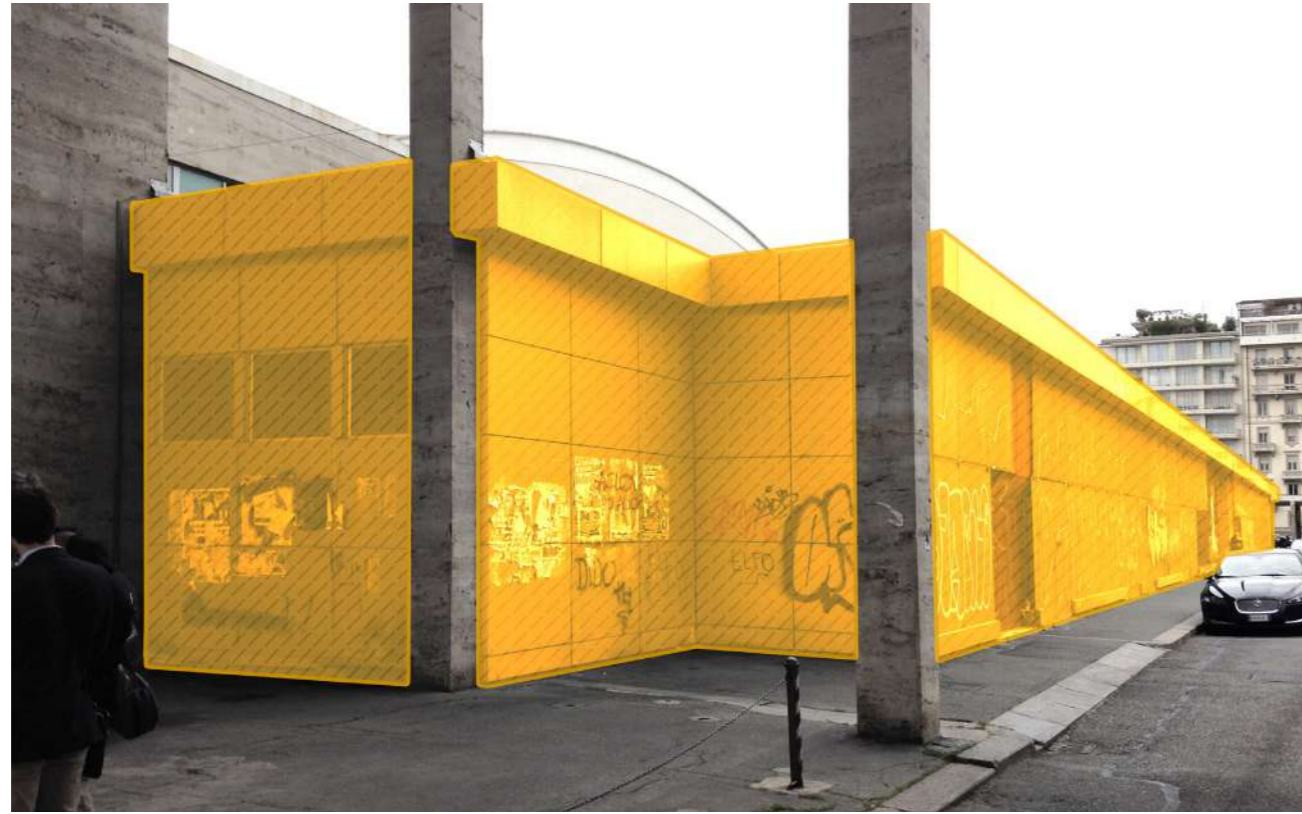

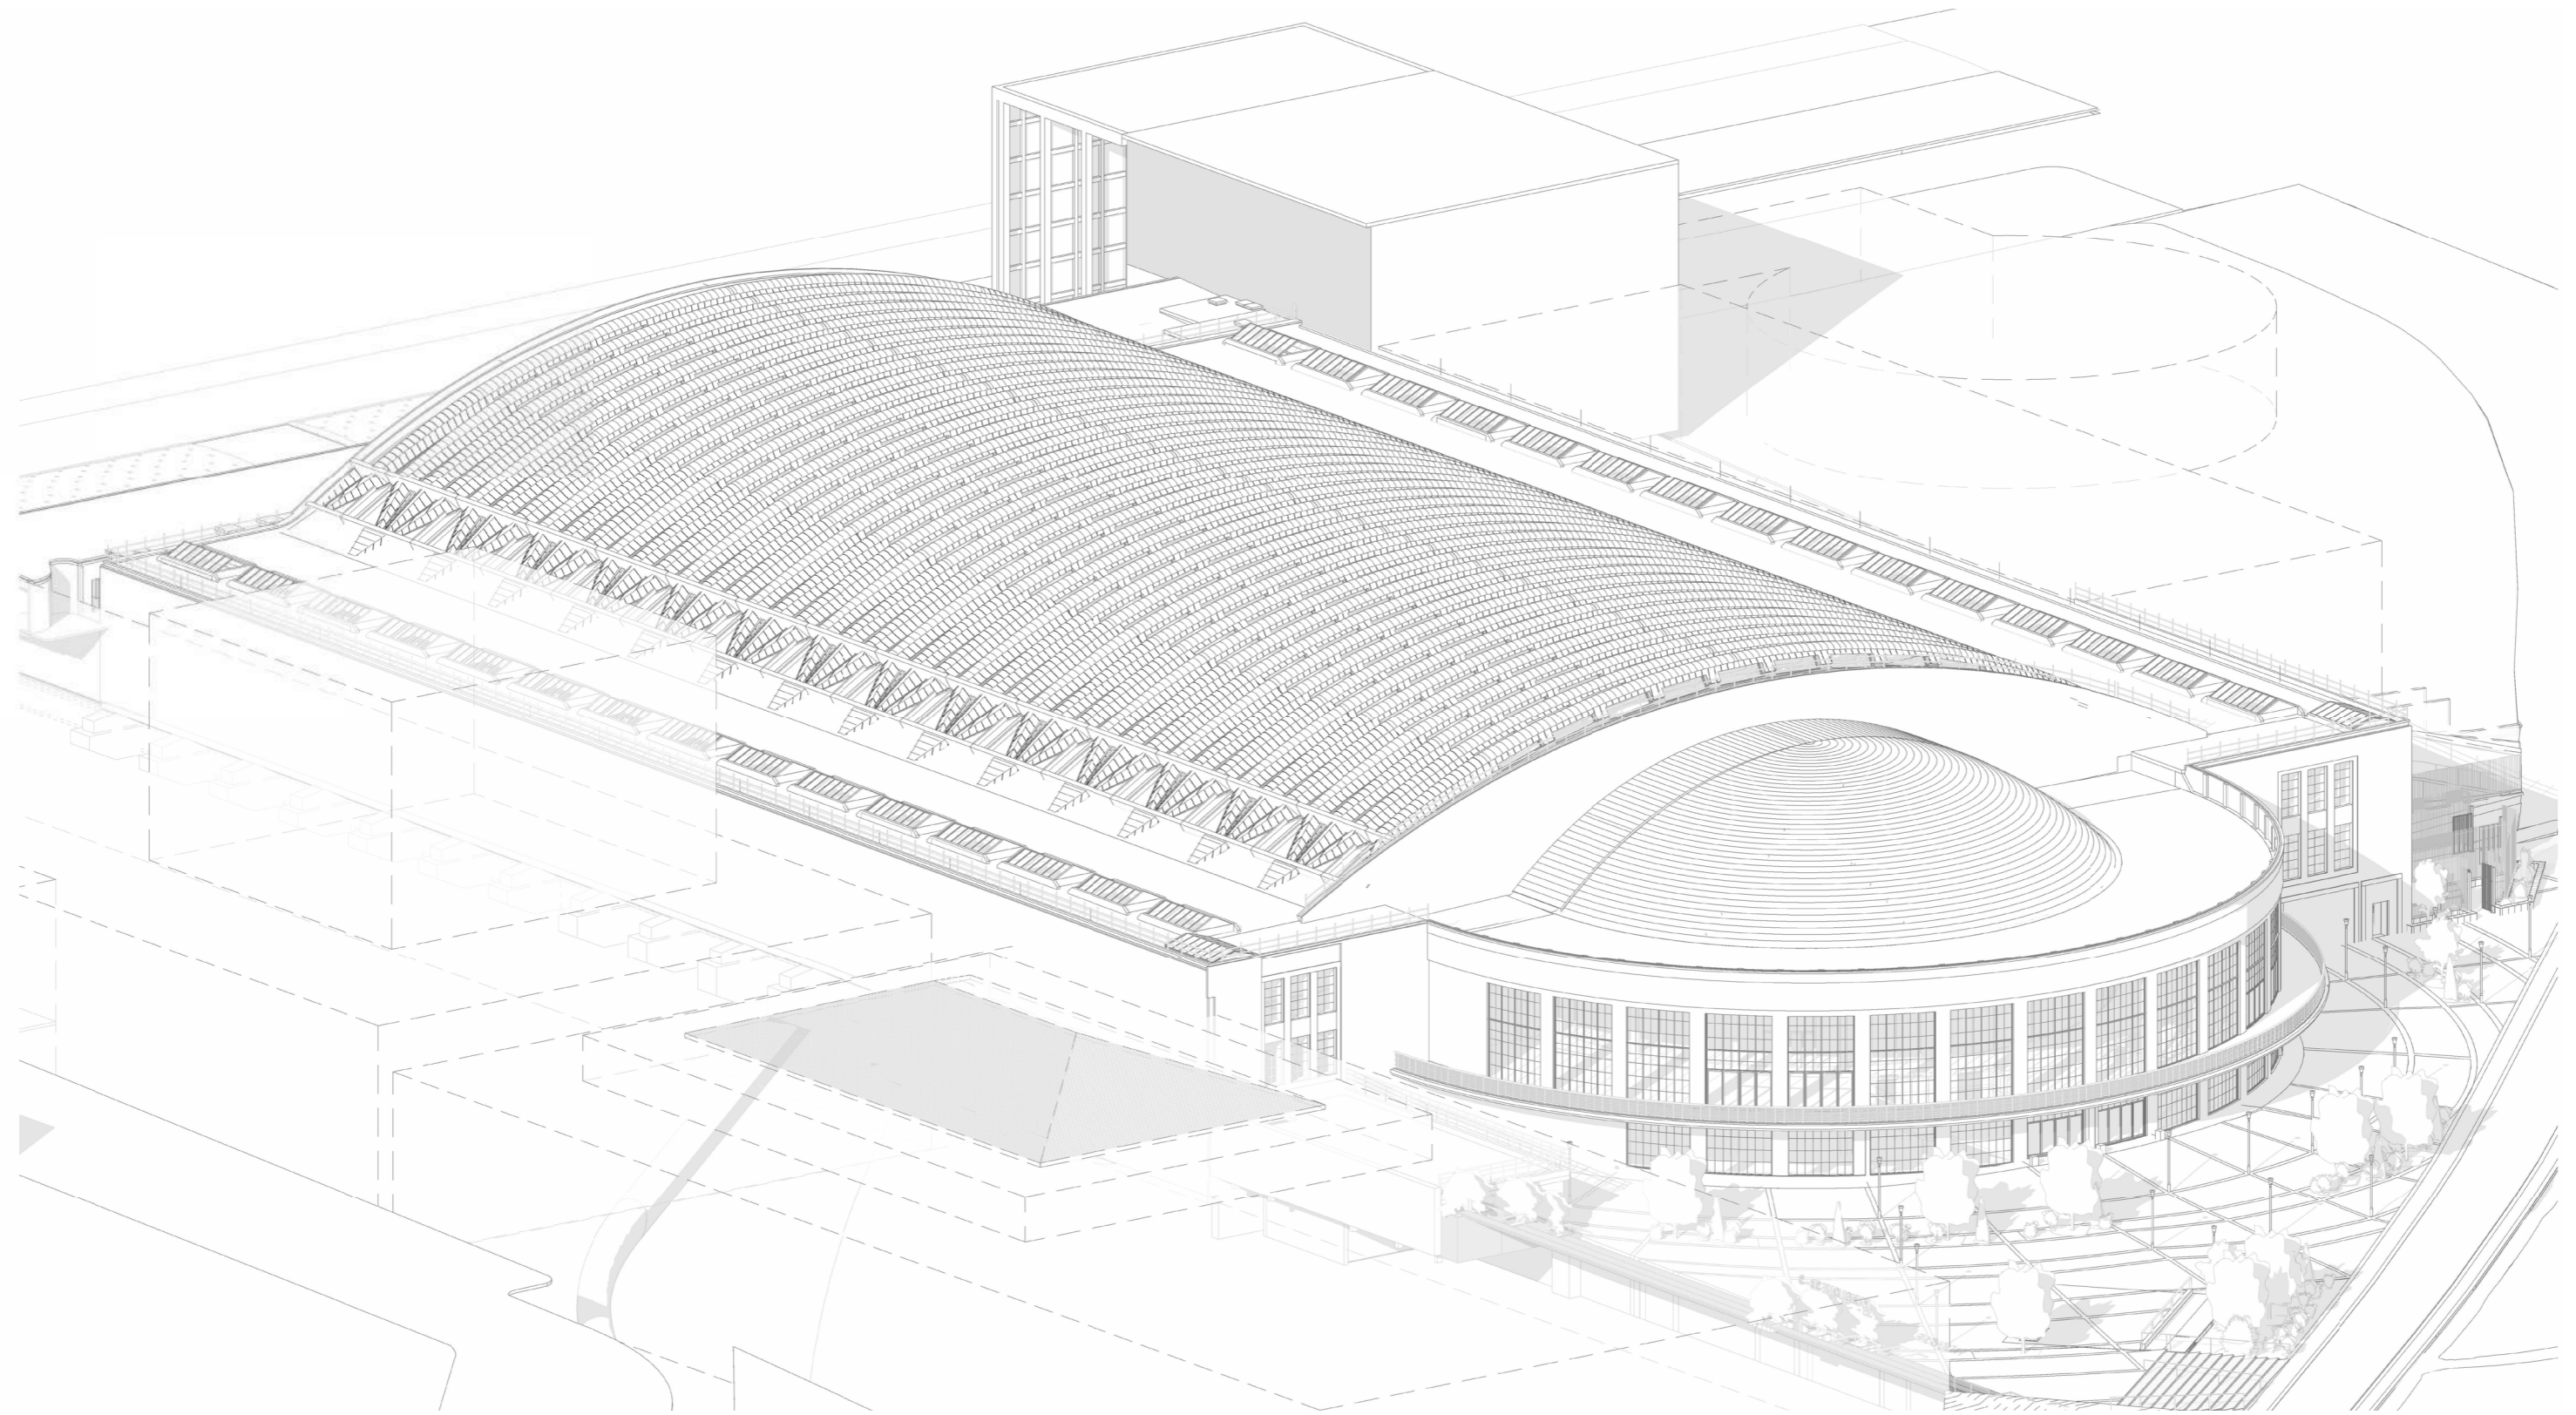

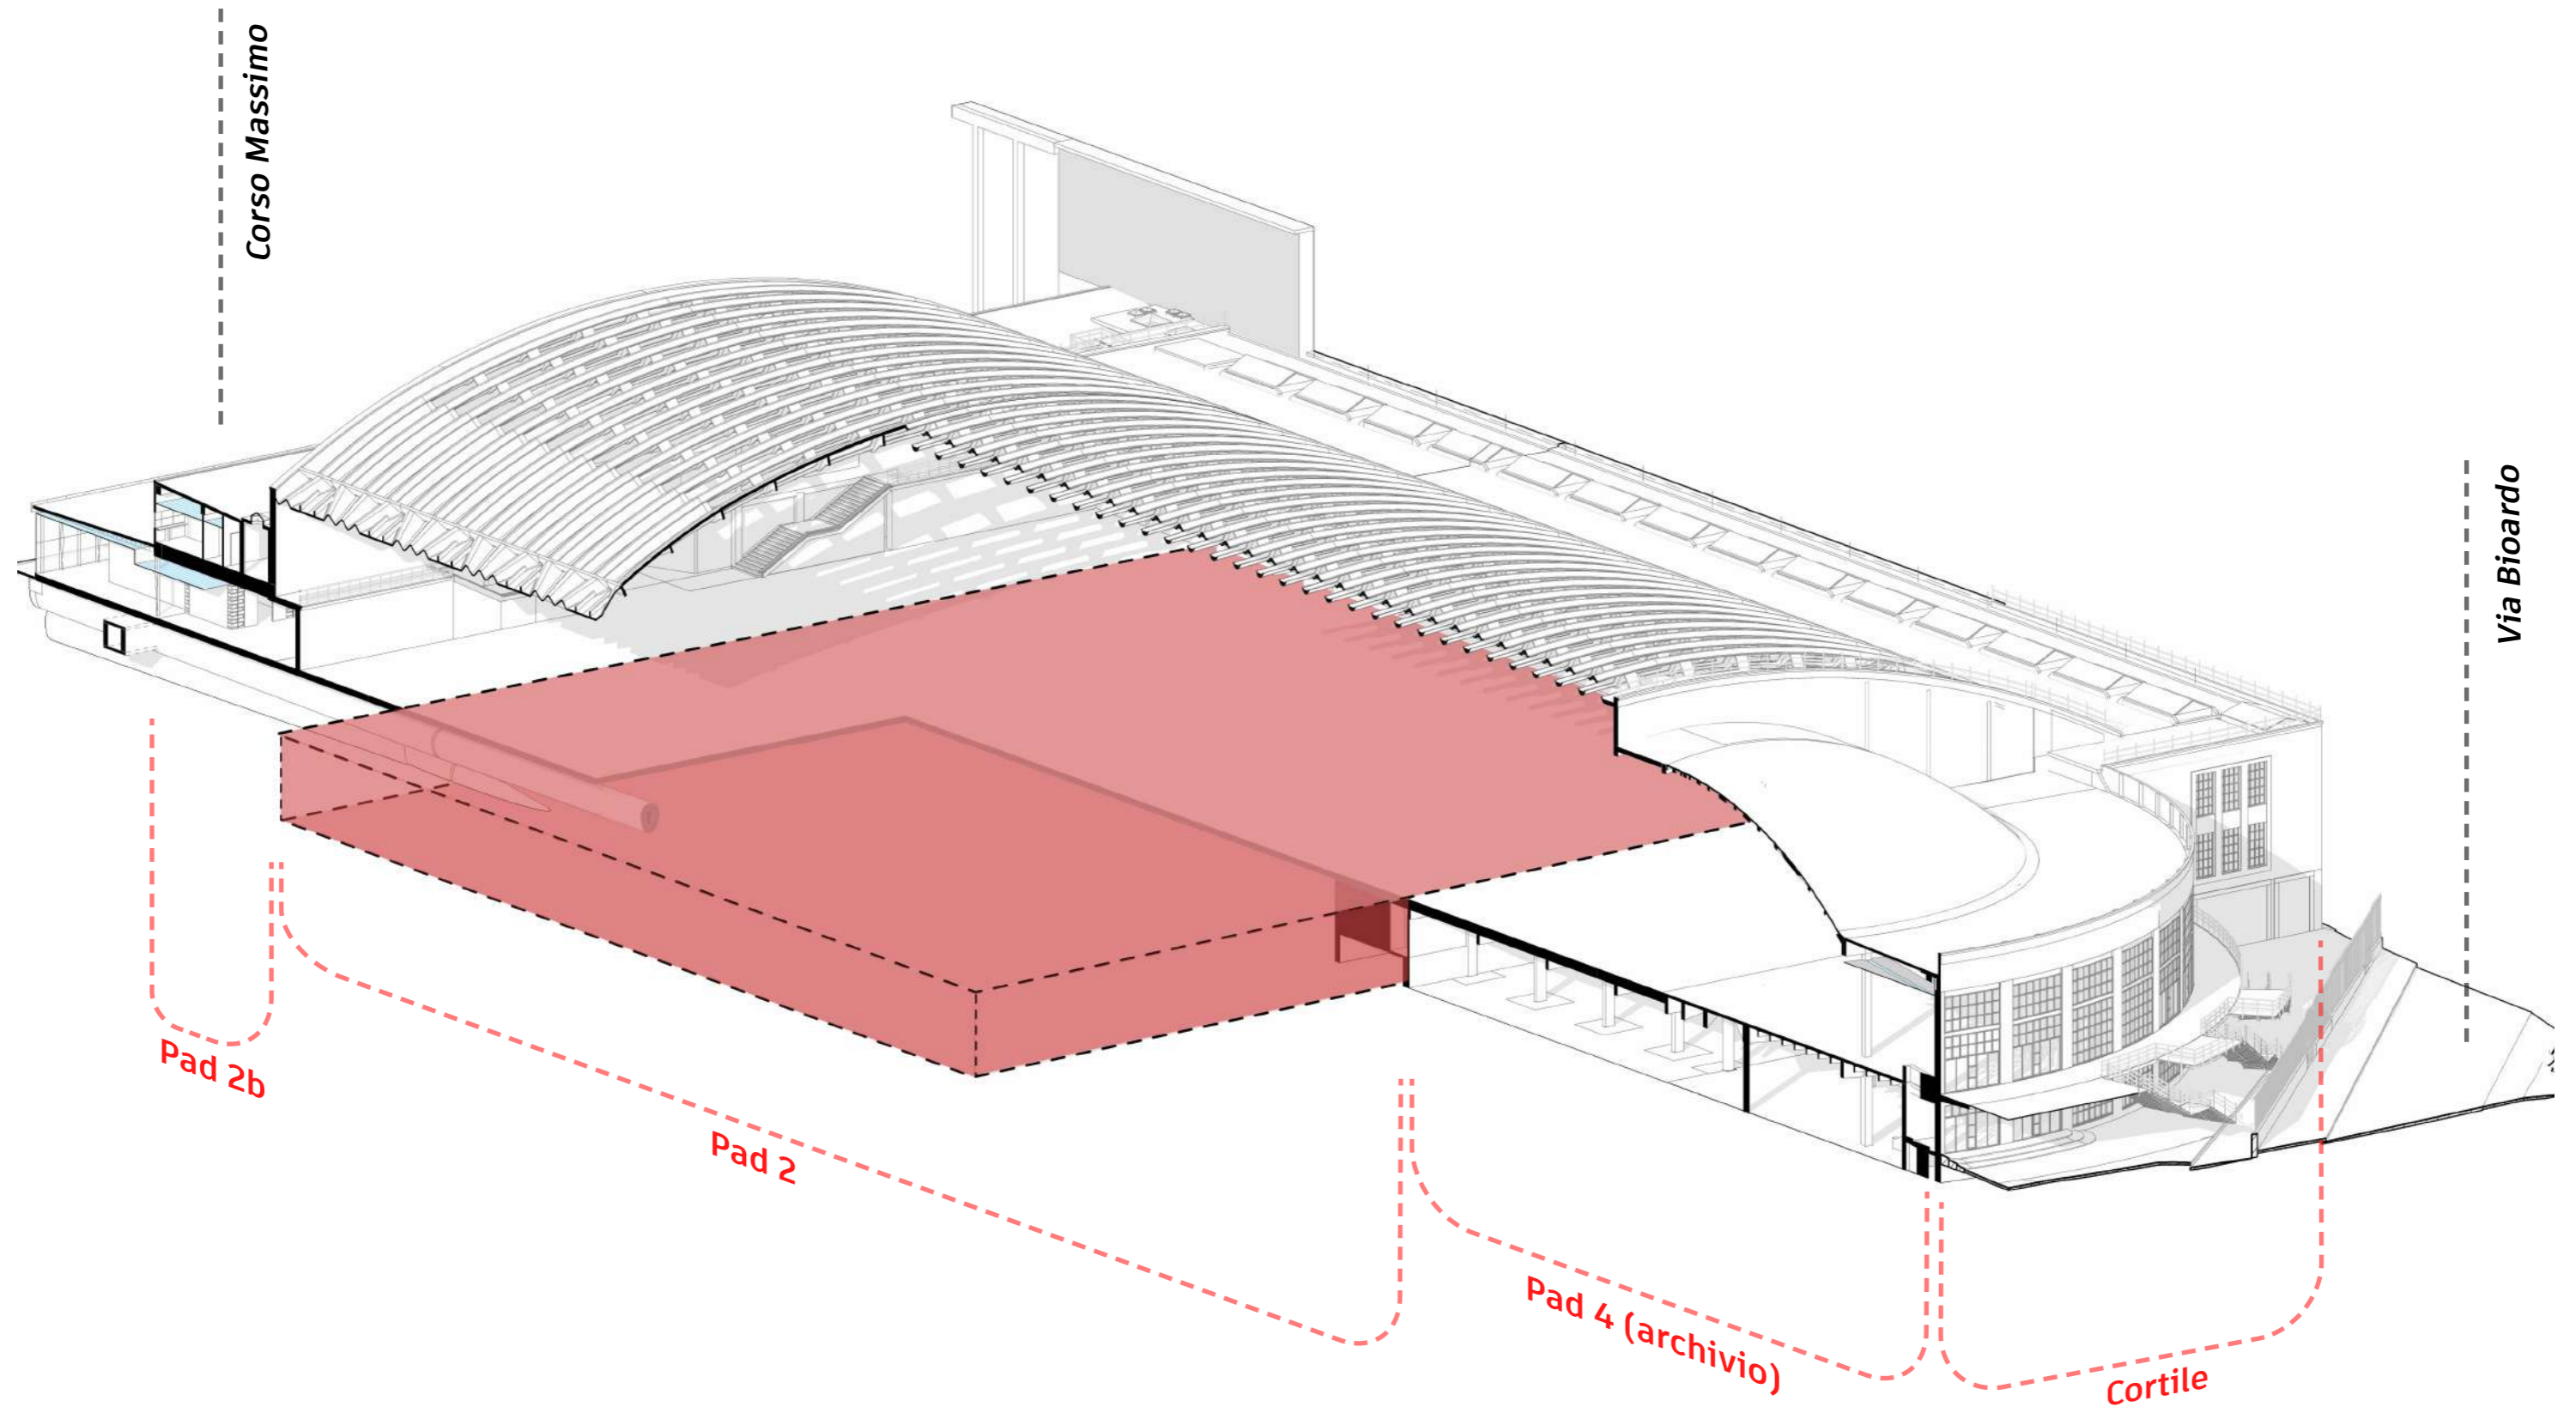


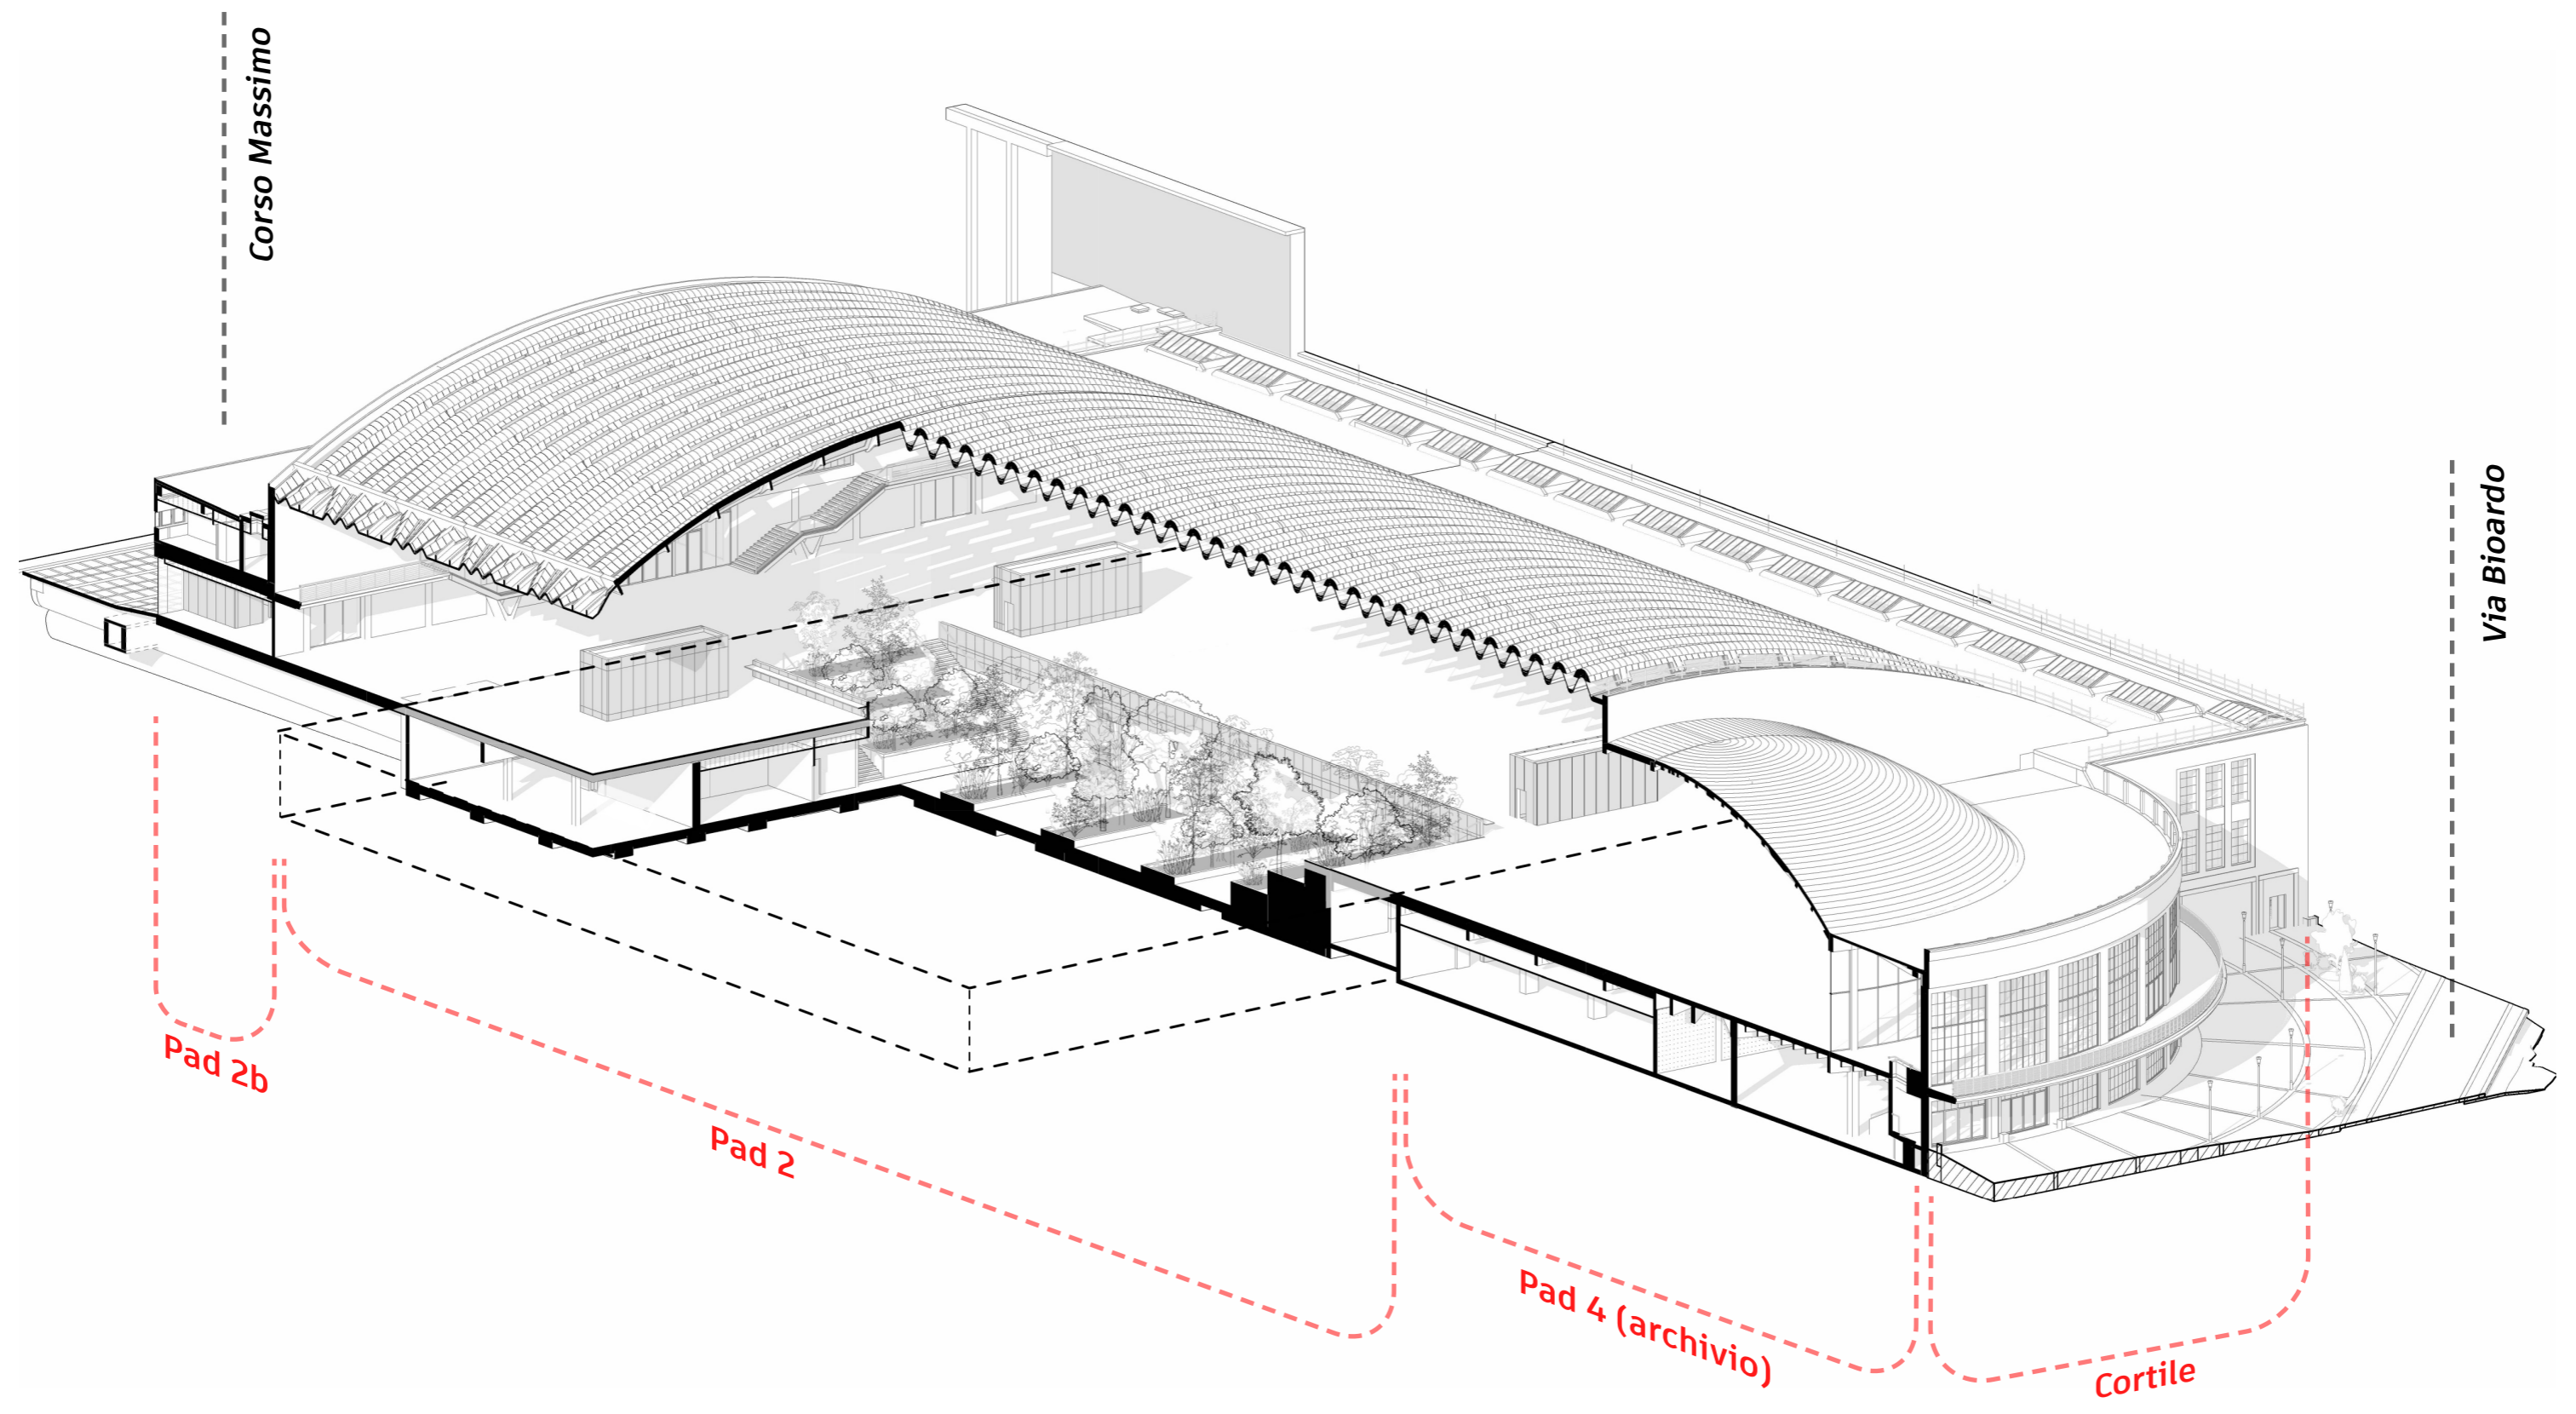

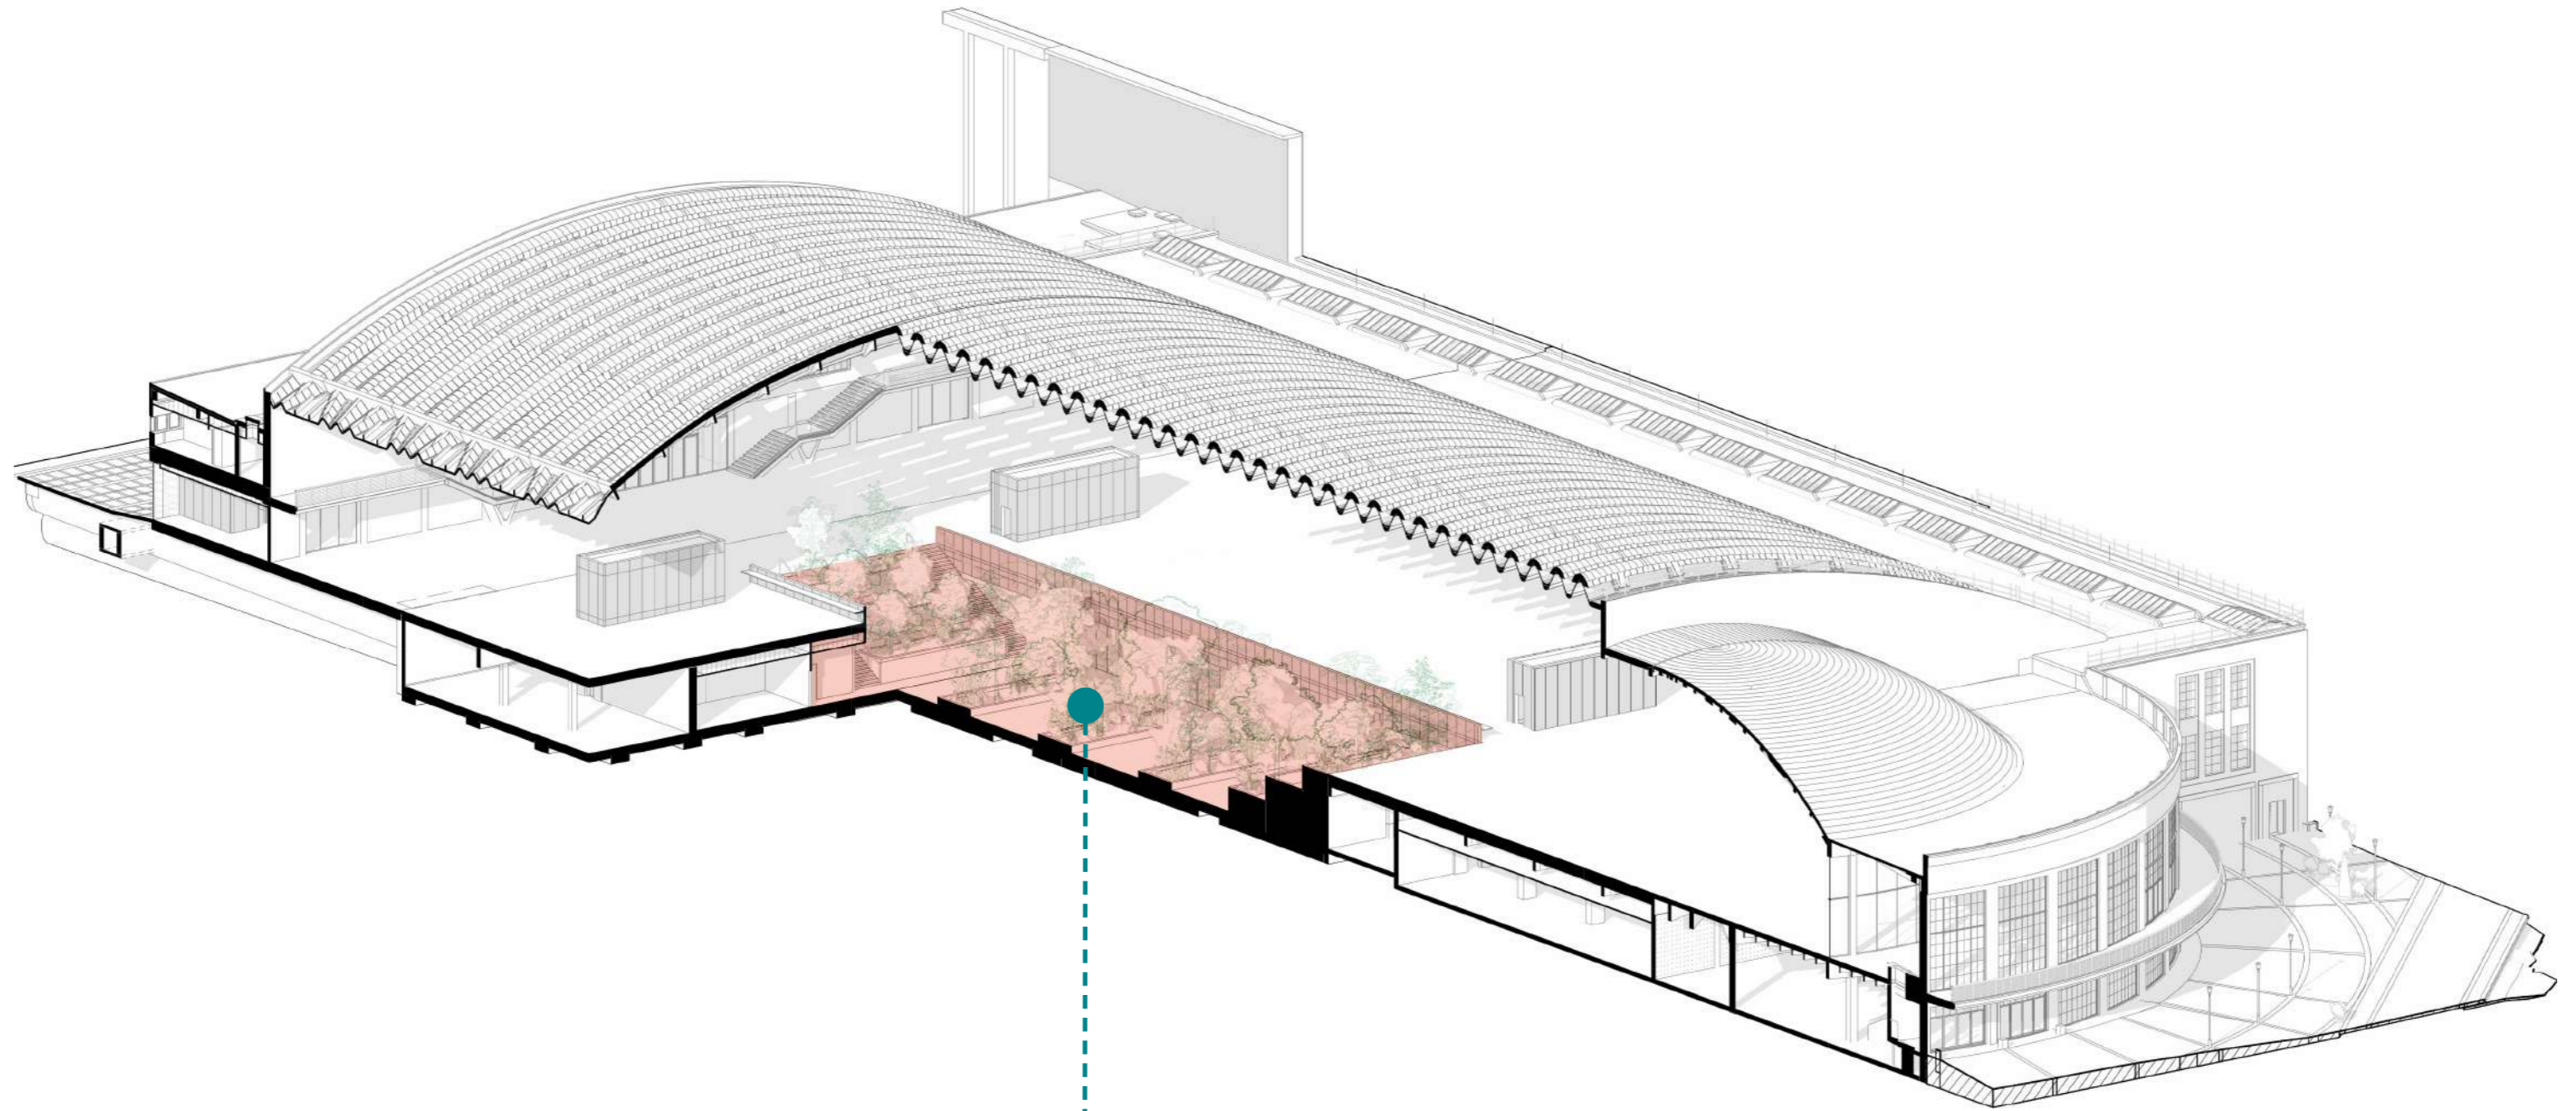


Piazza ipogea




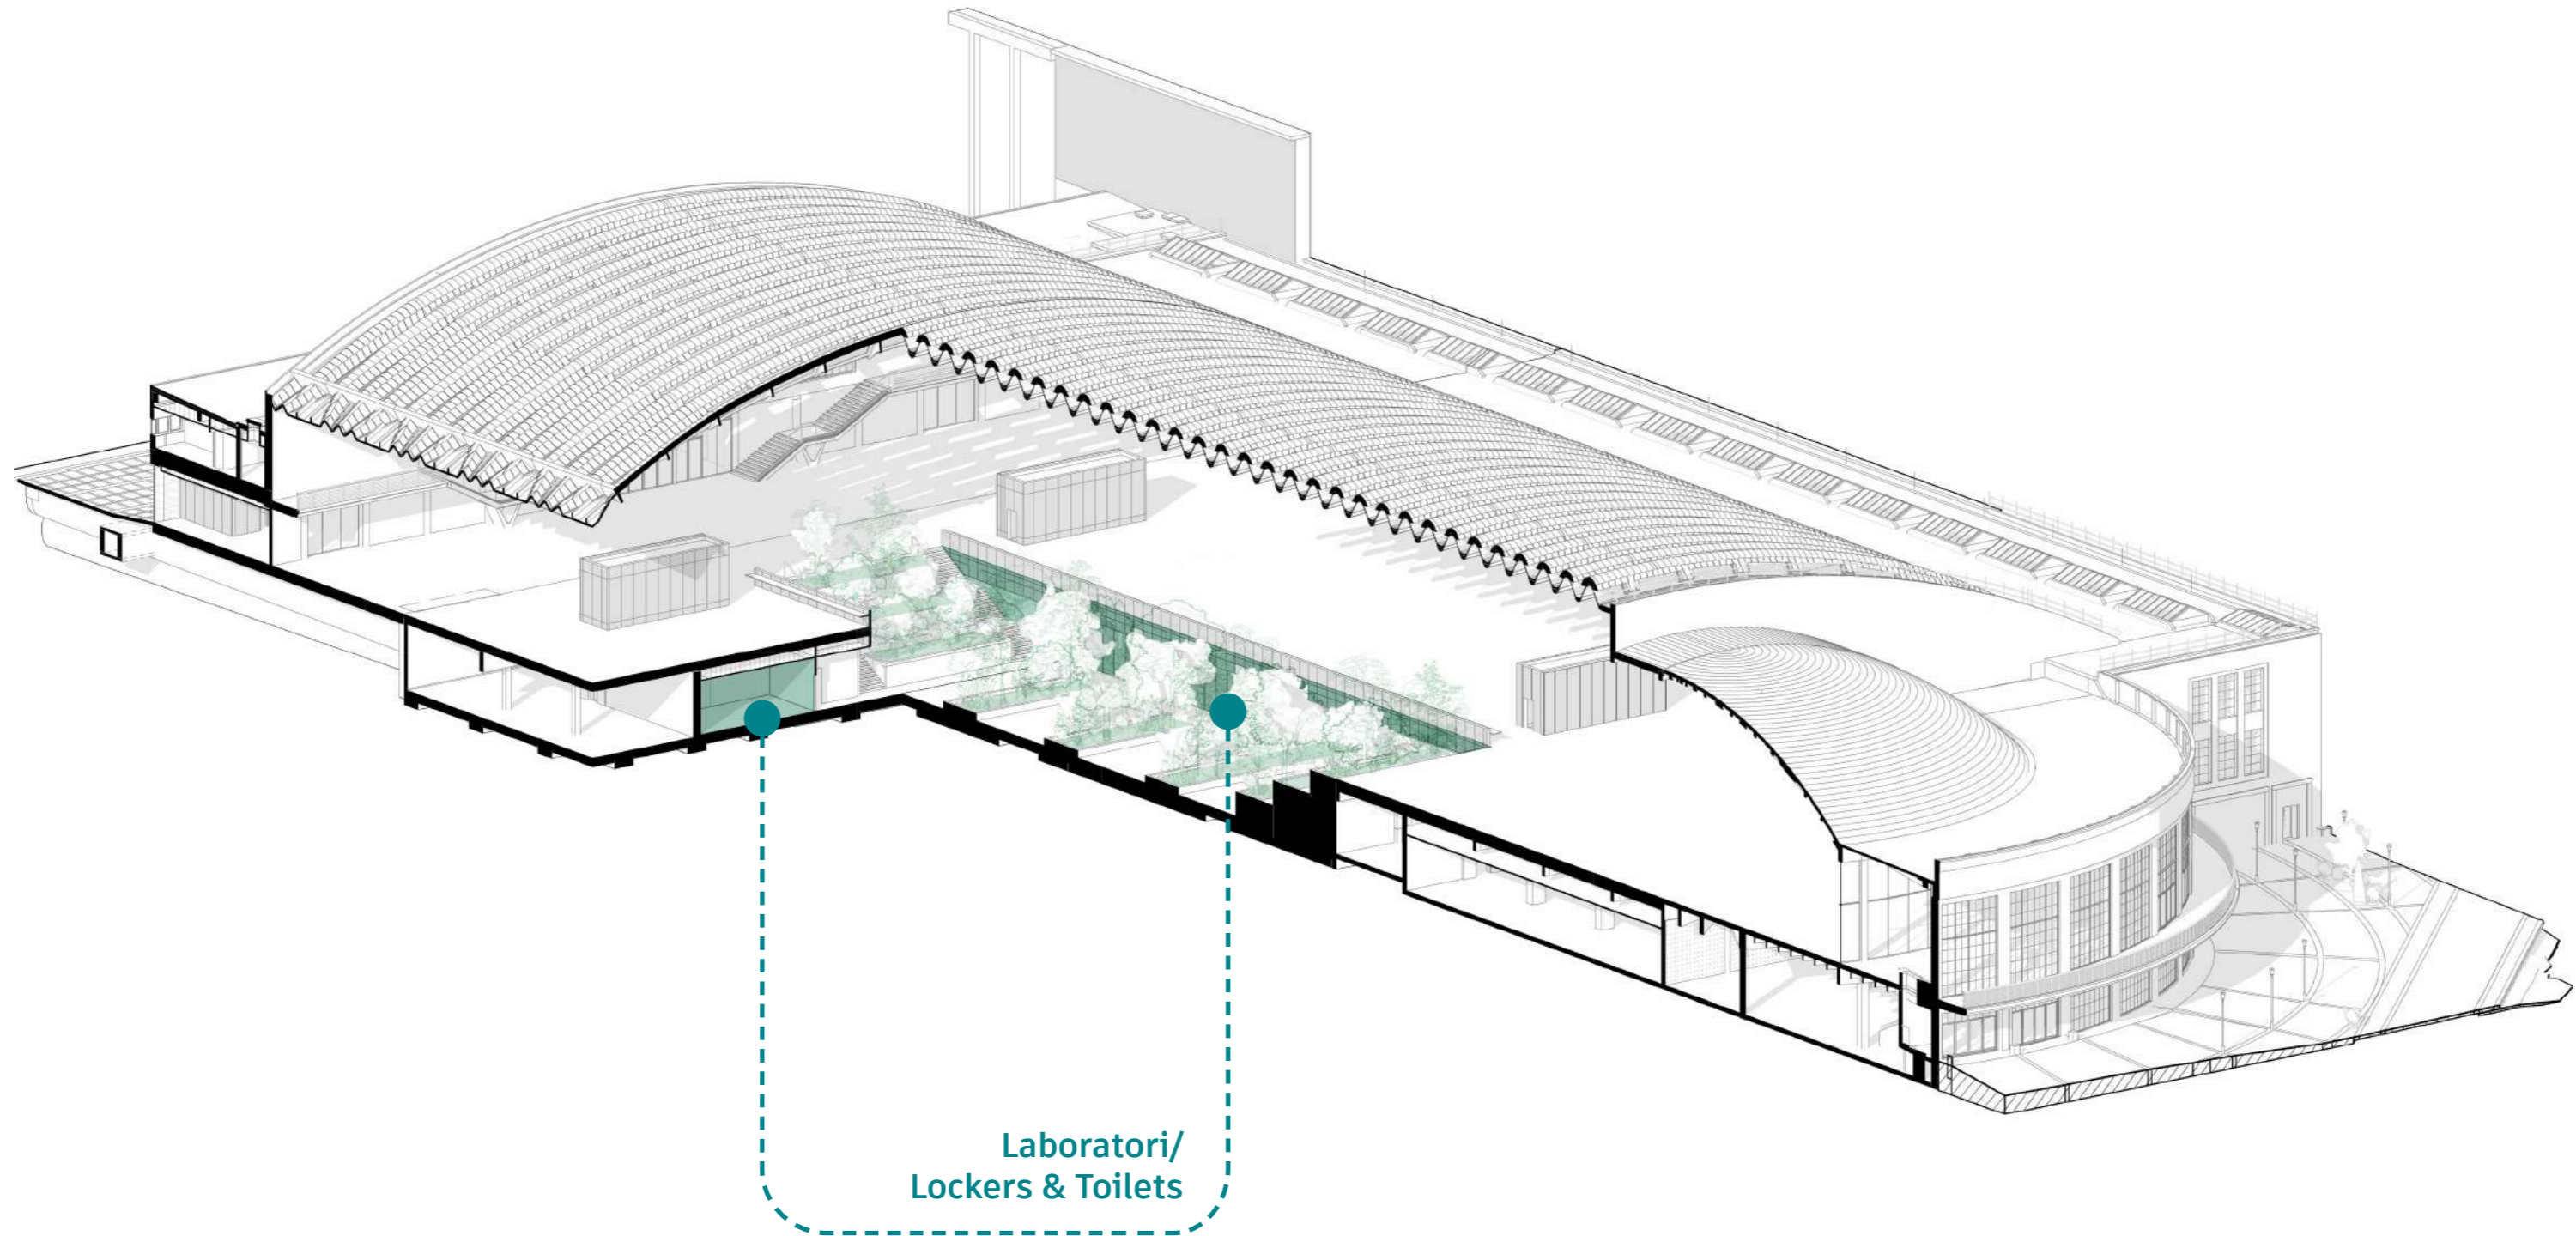






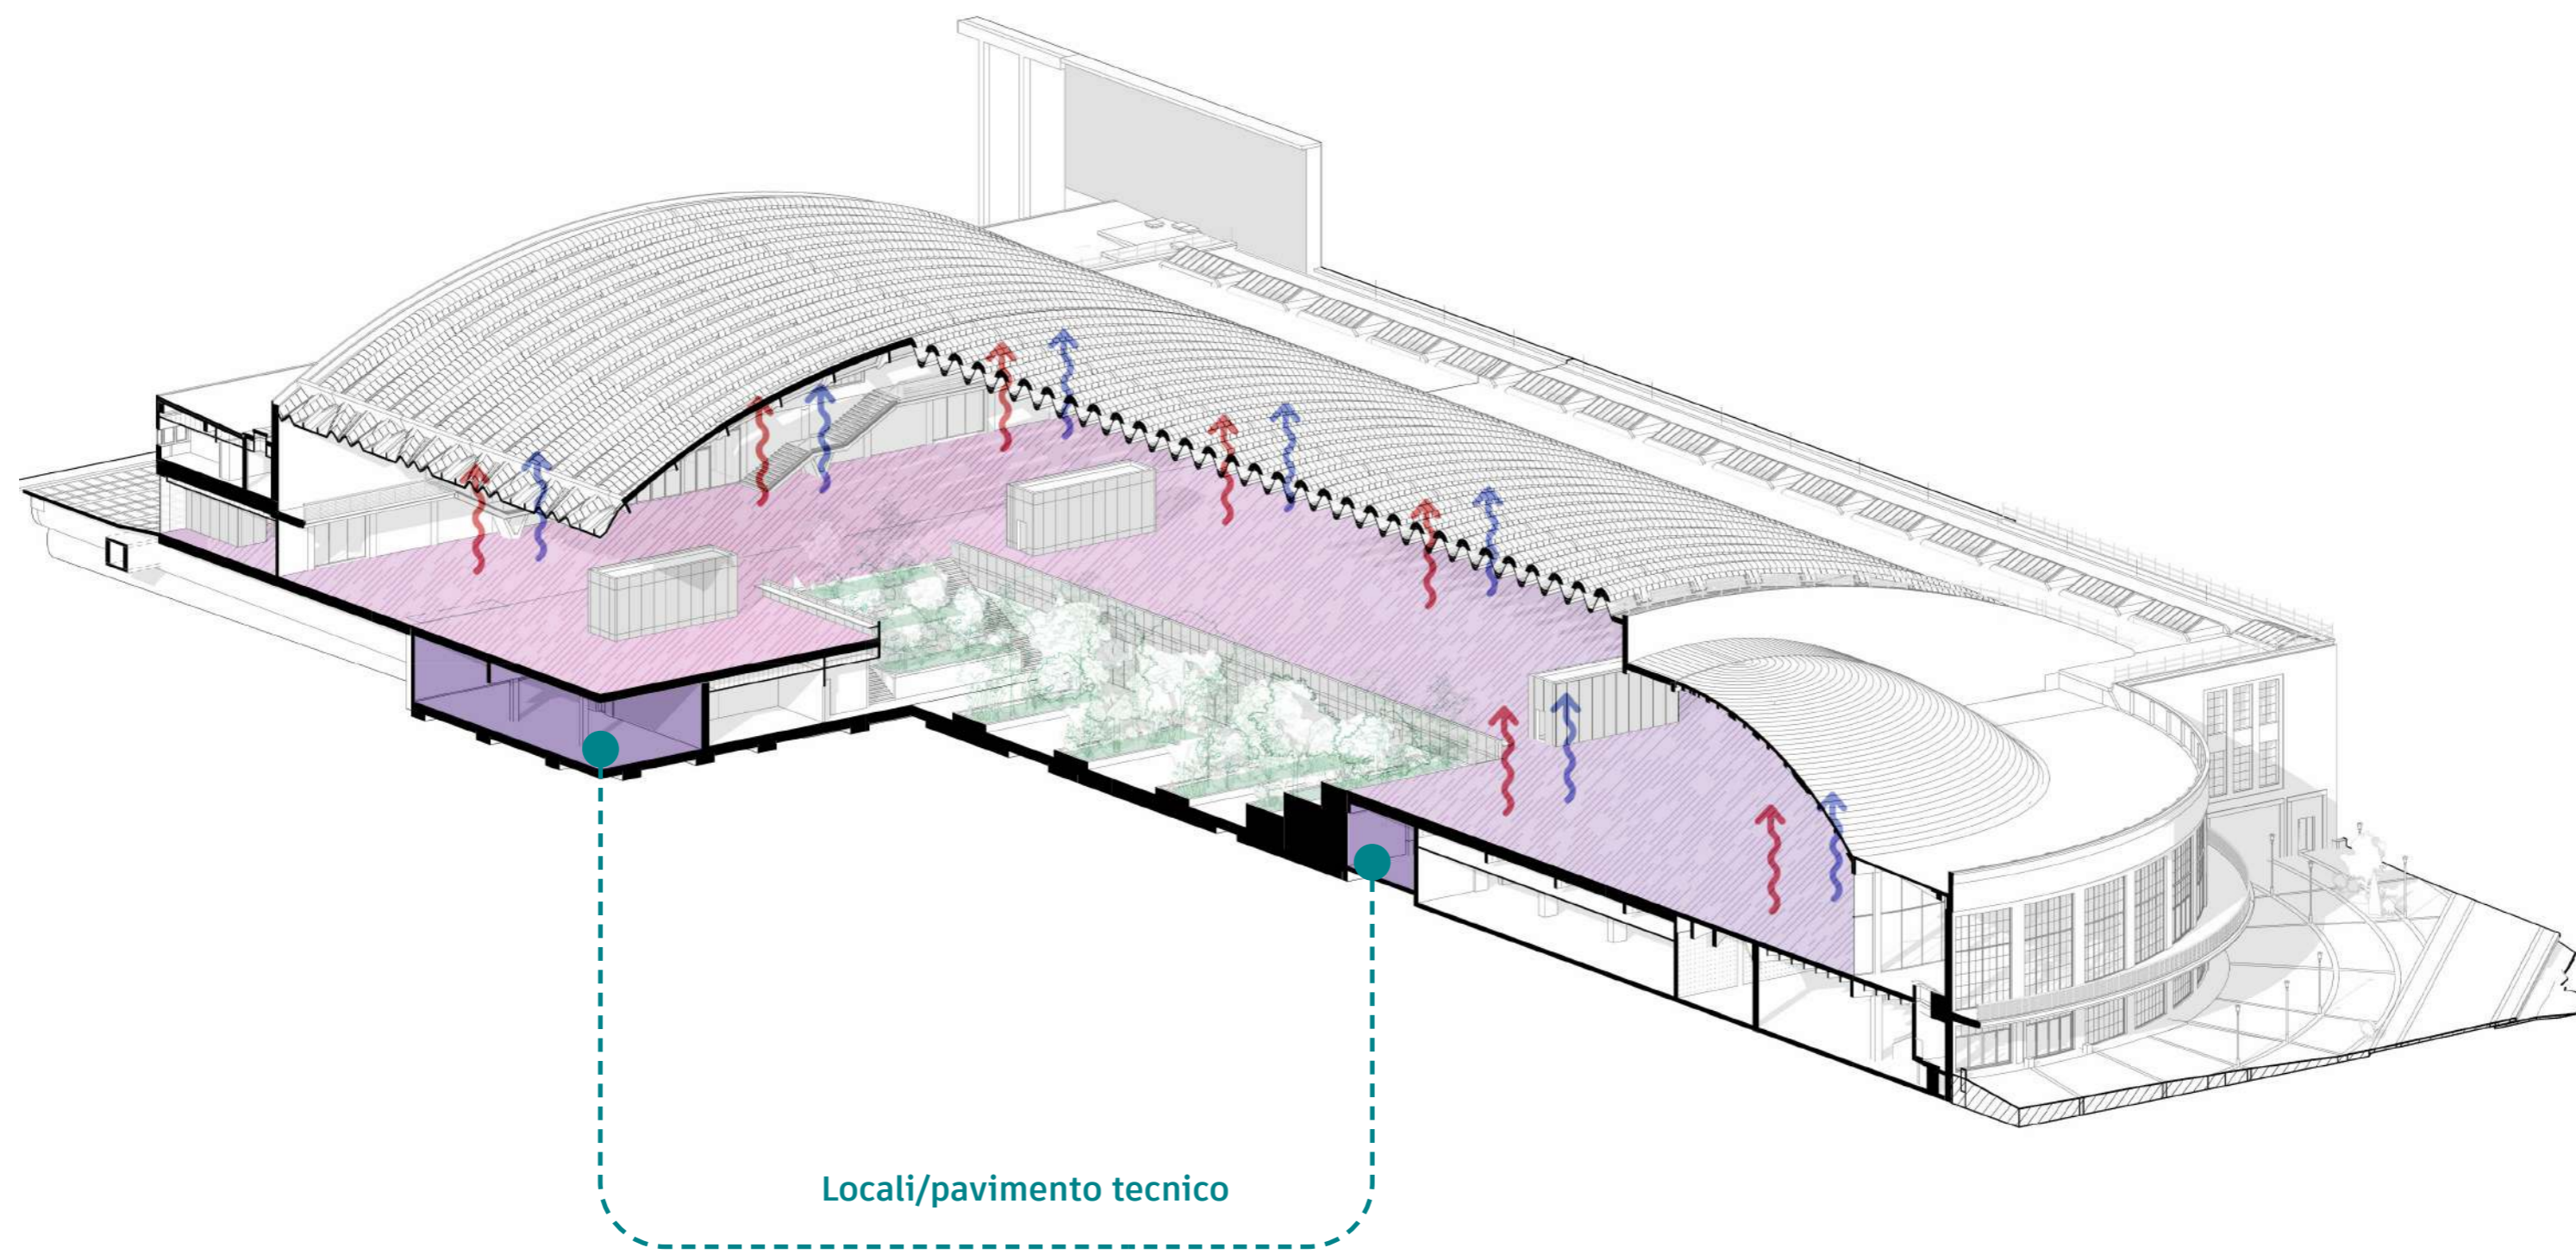

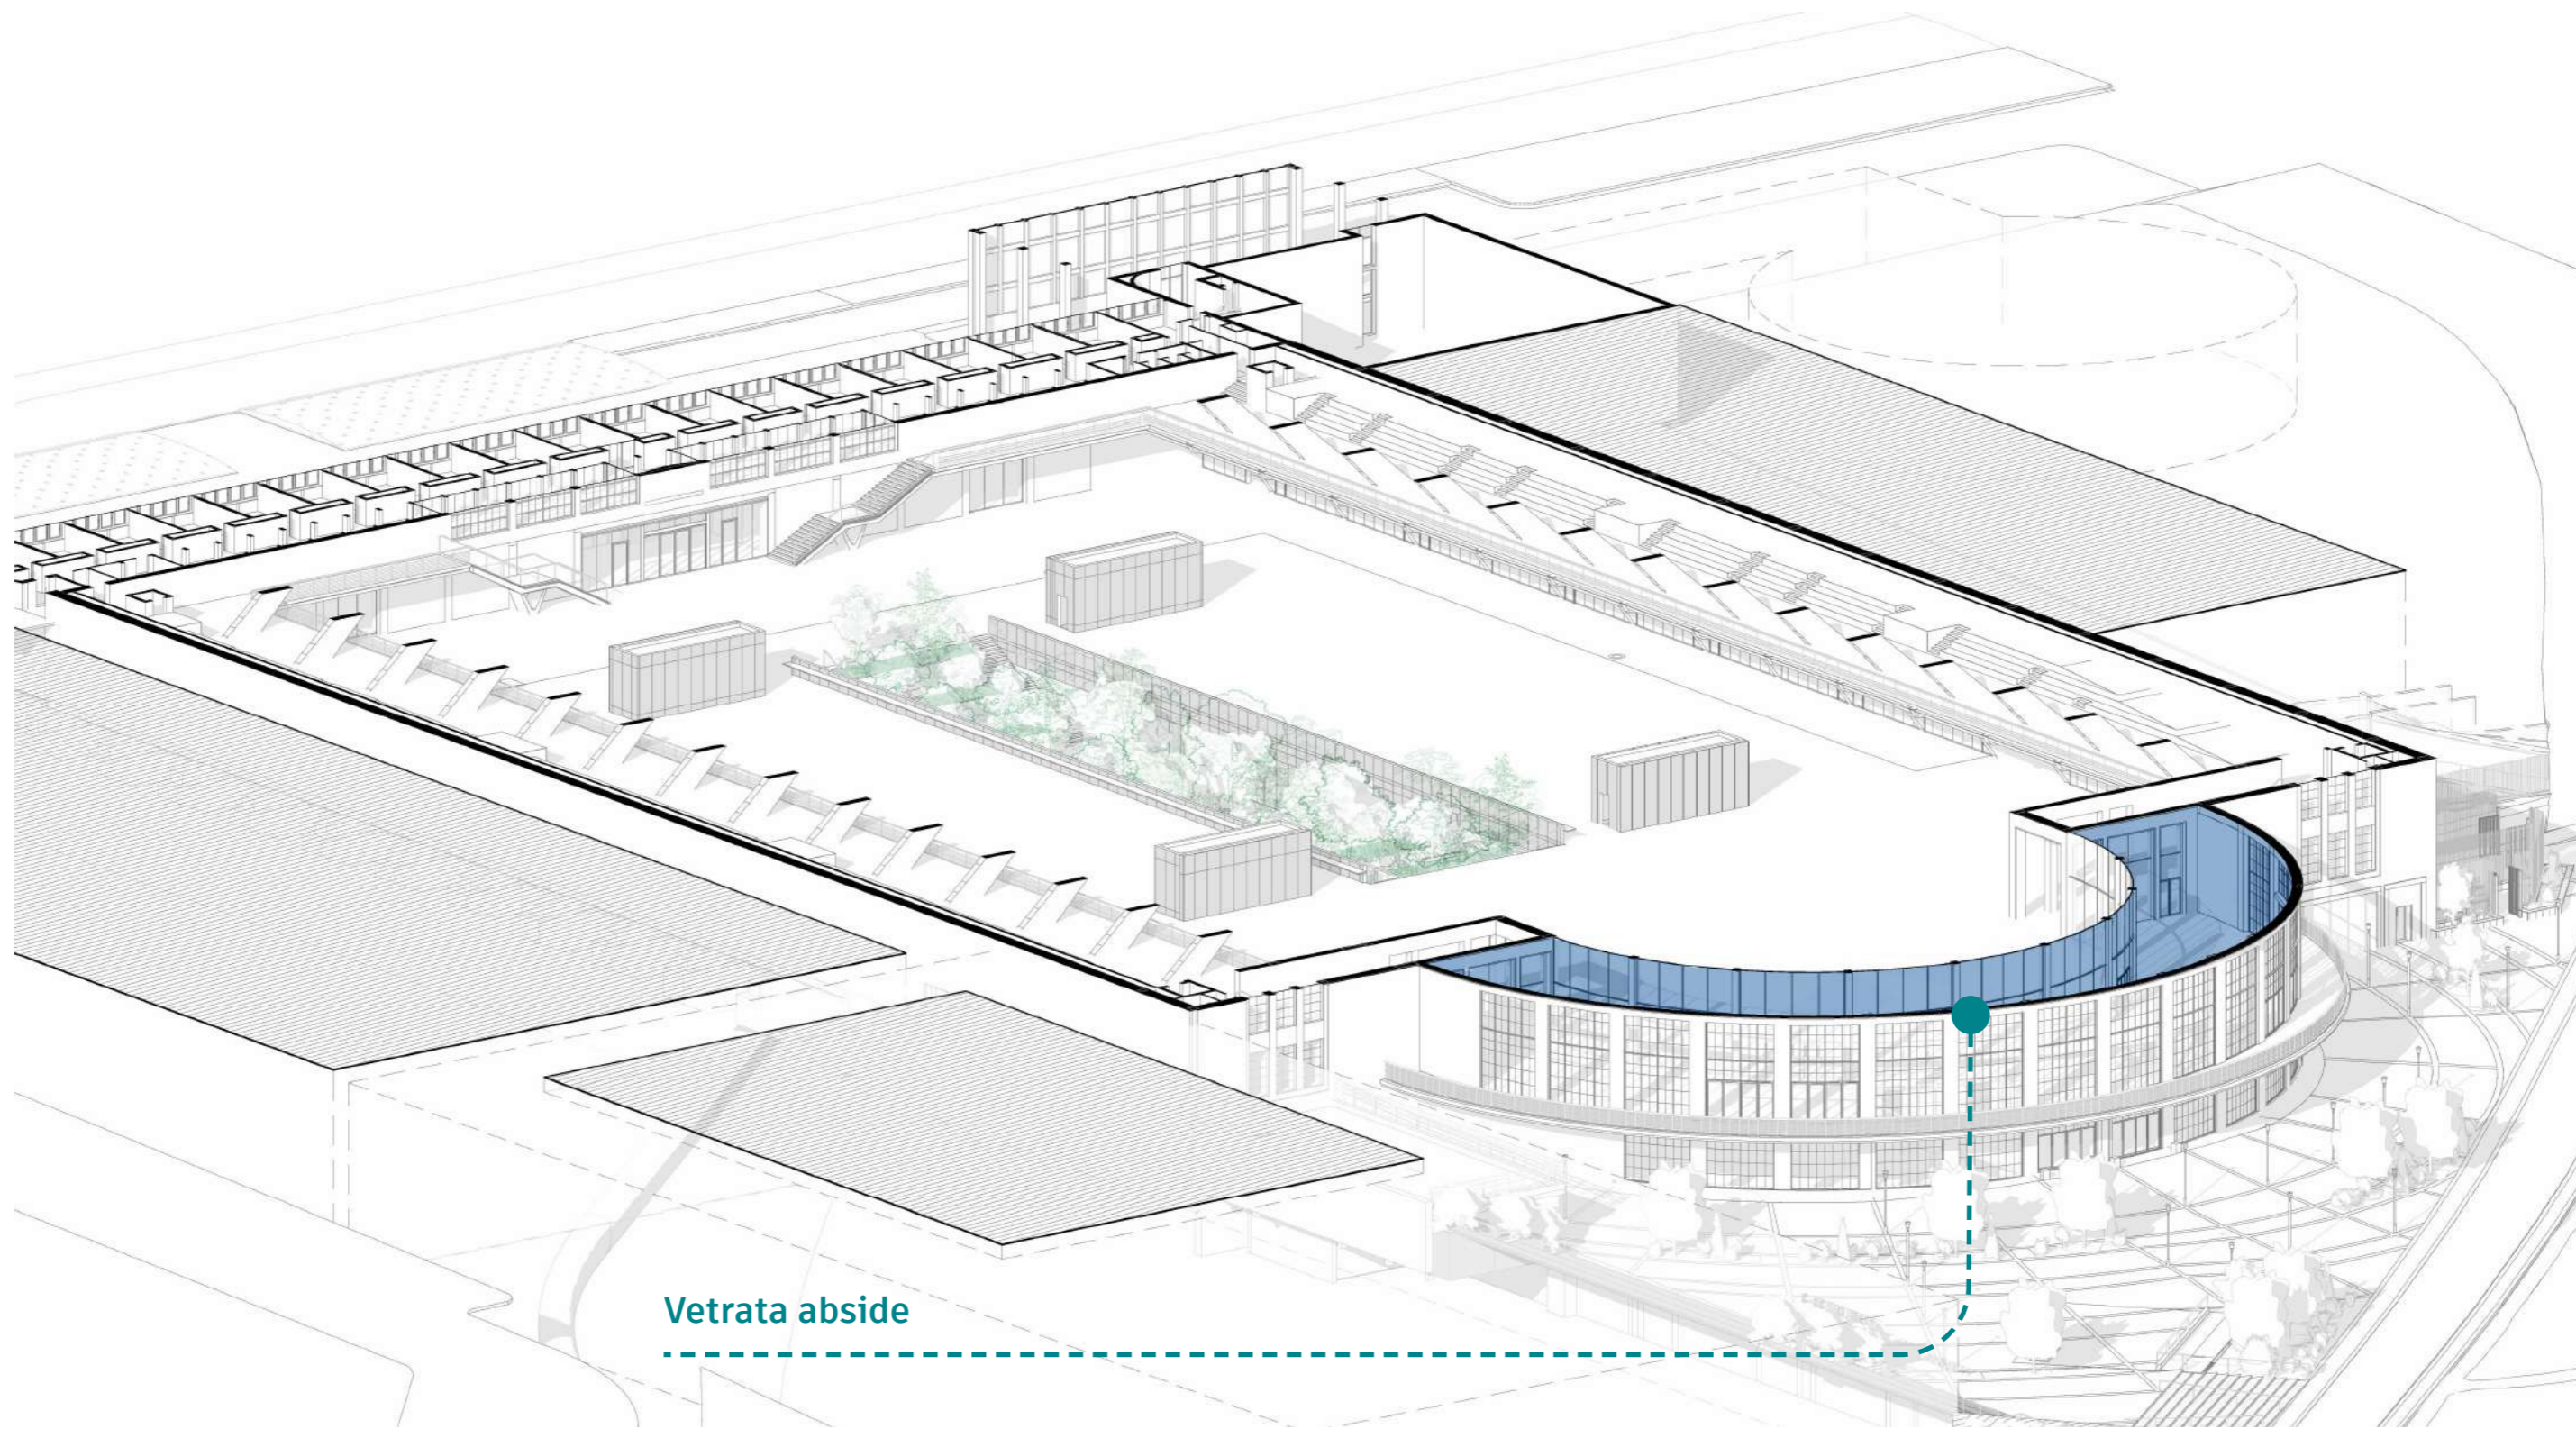



Vetrata abside



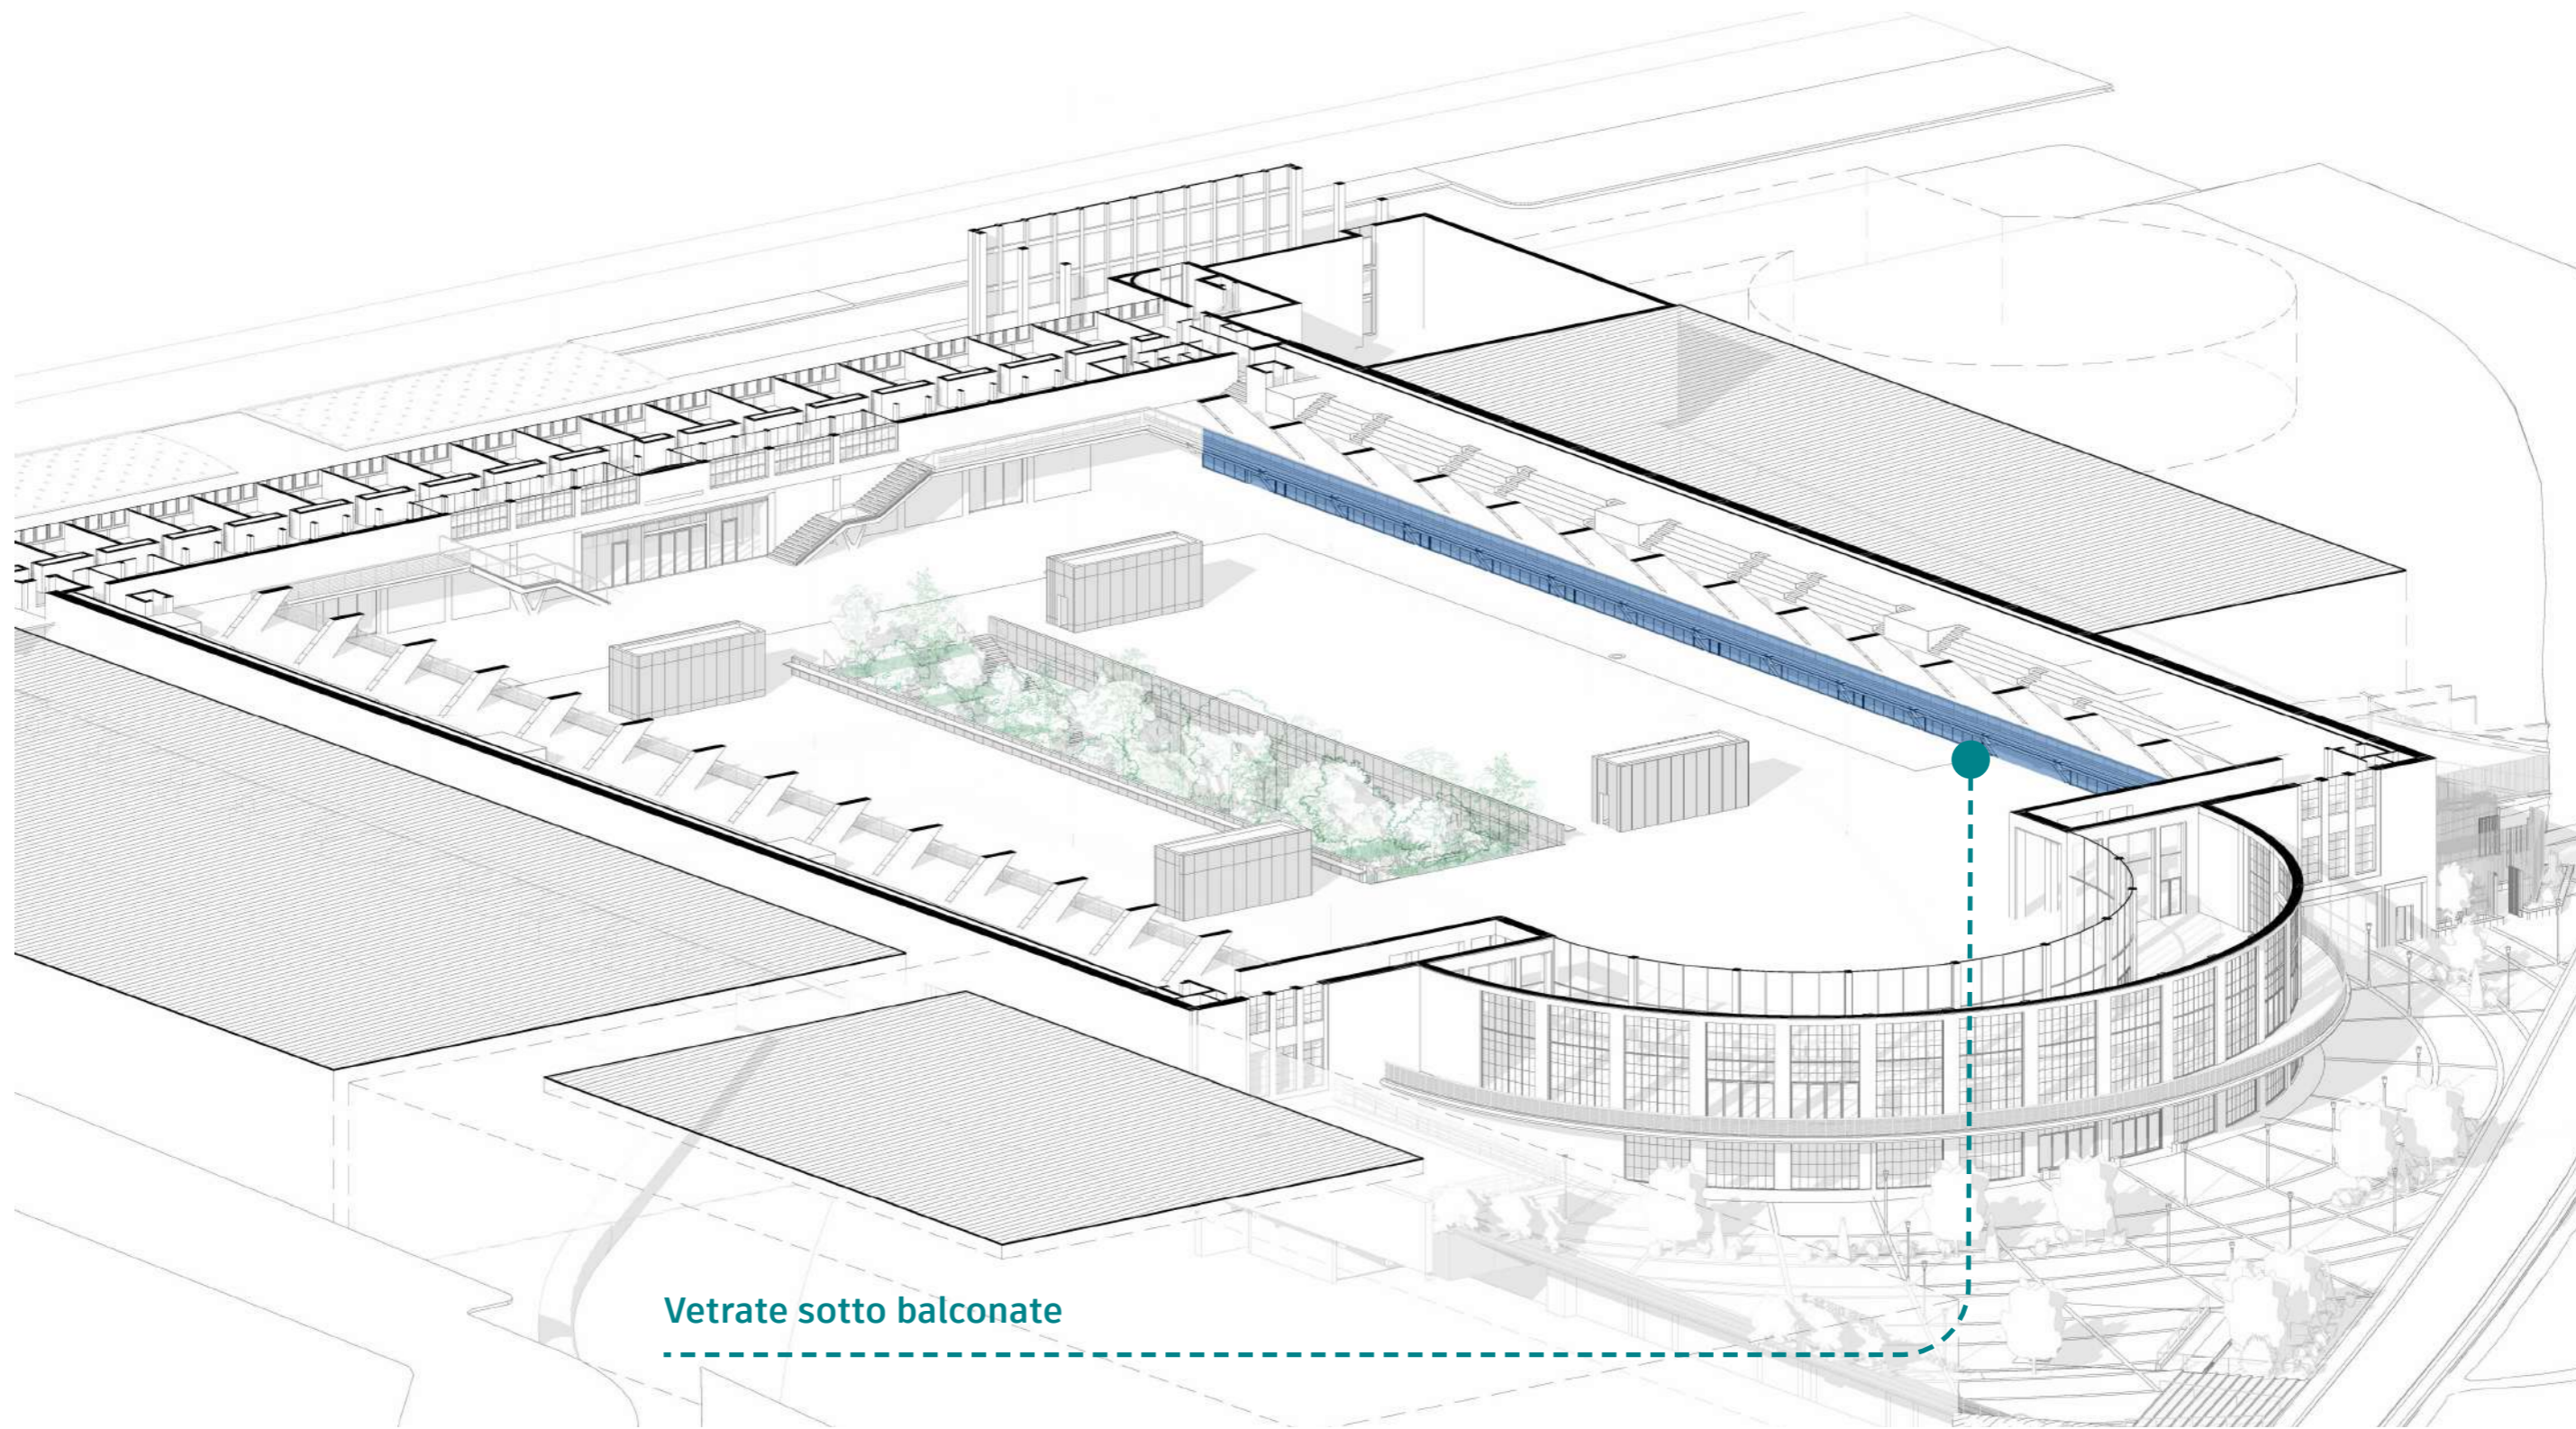


Vetrare sotto balconate

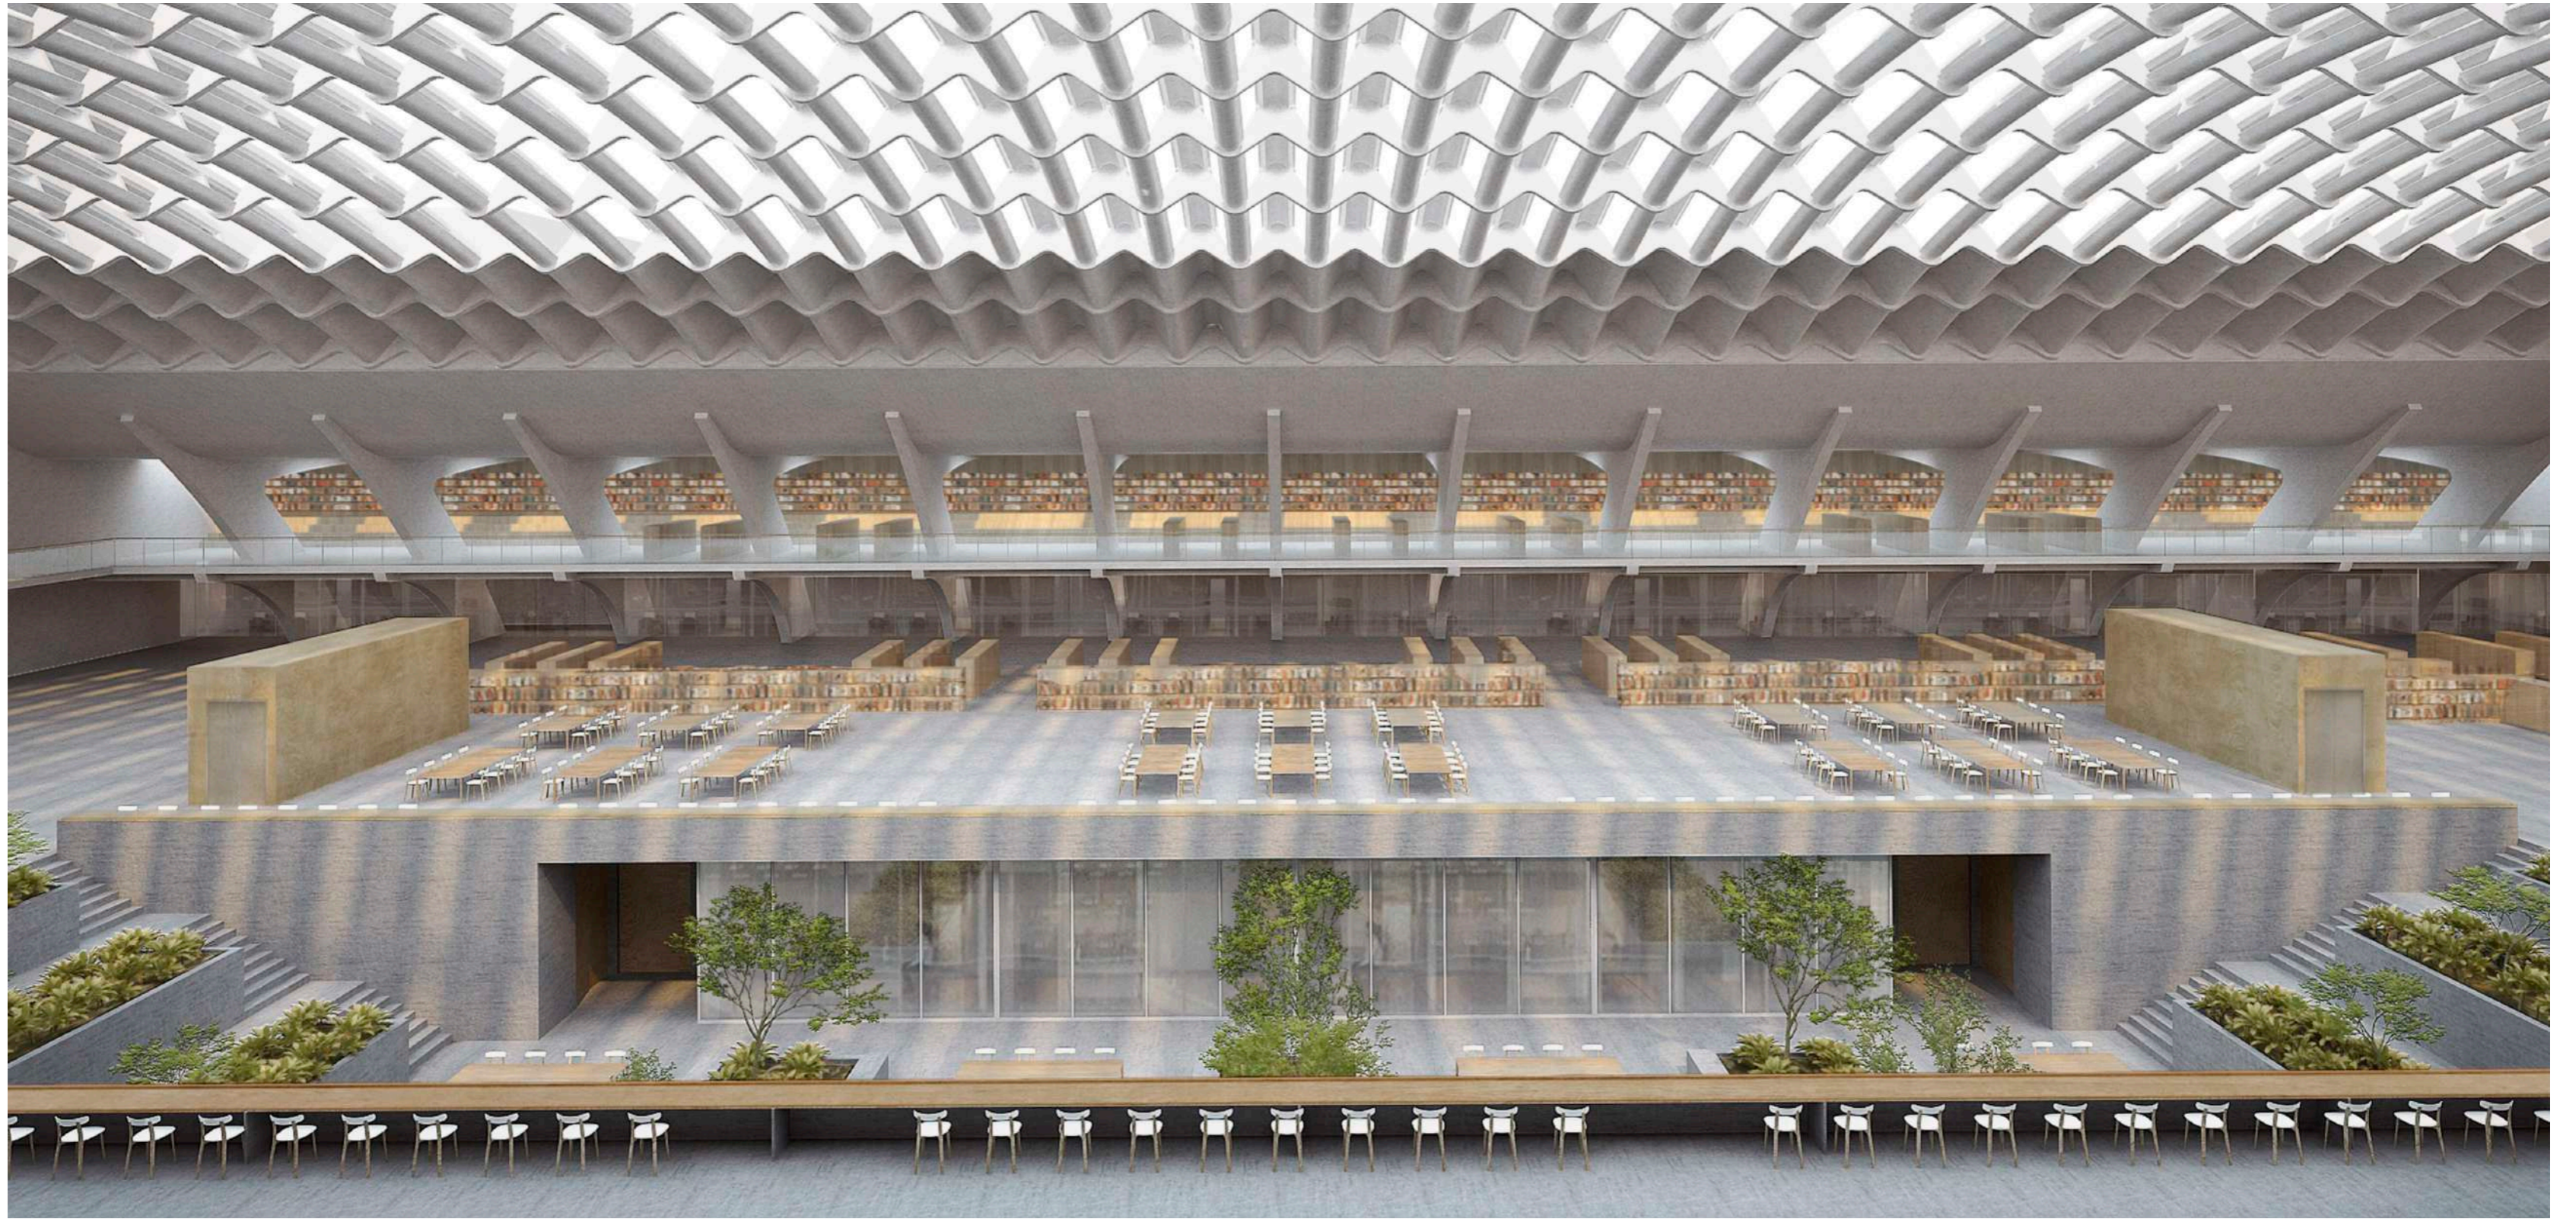

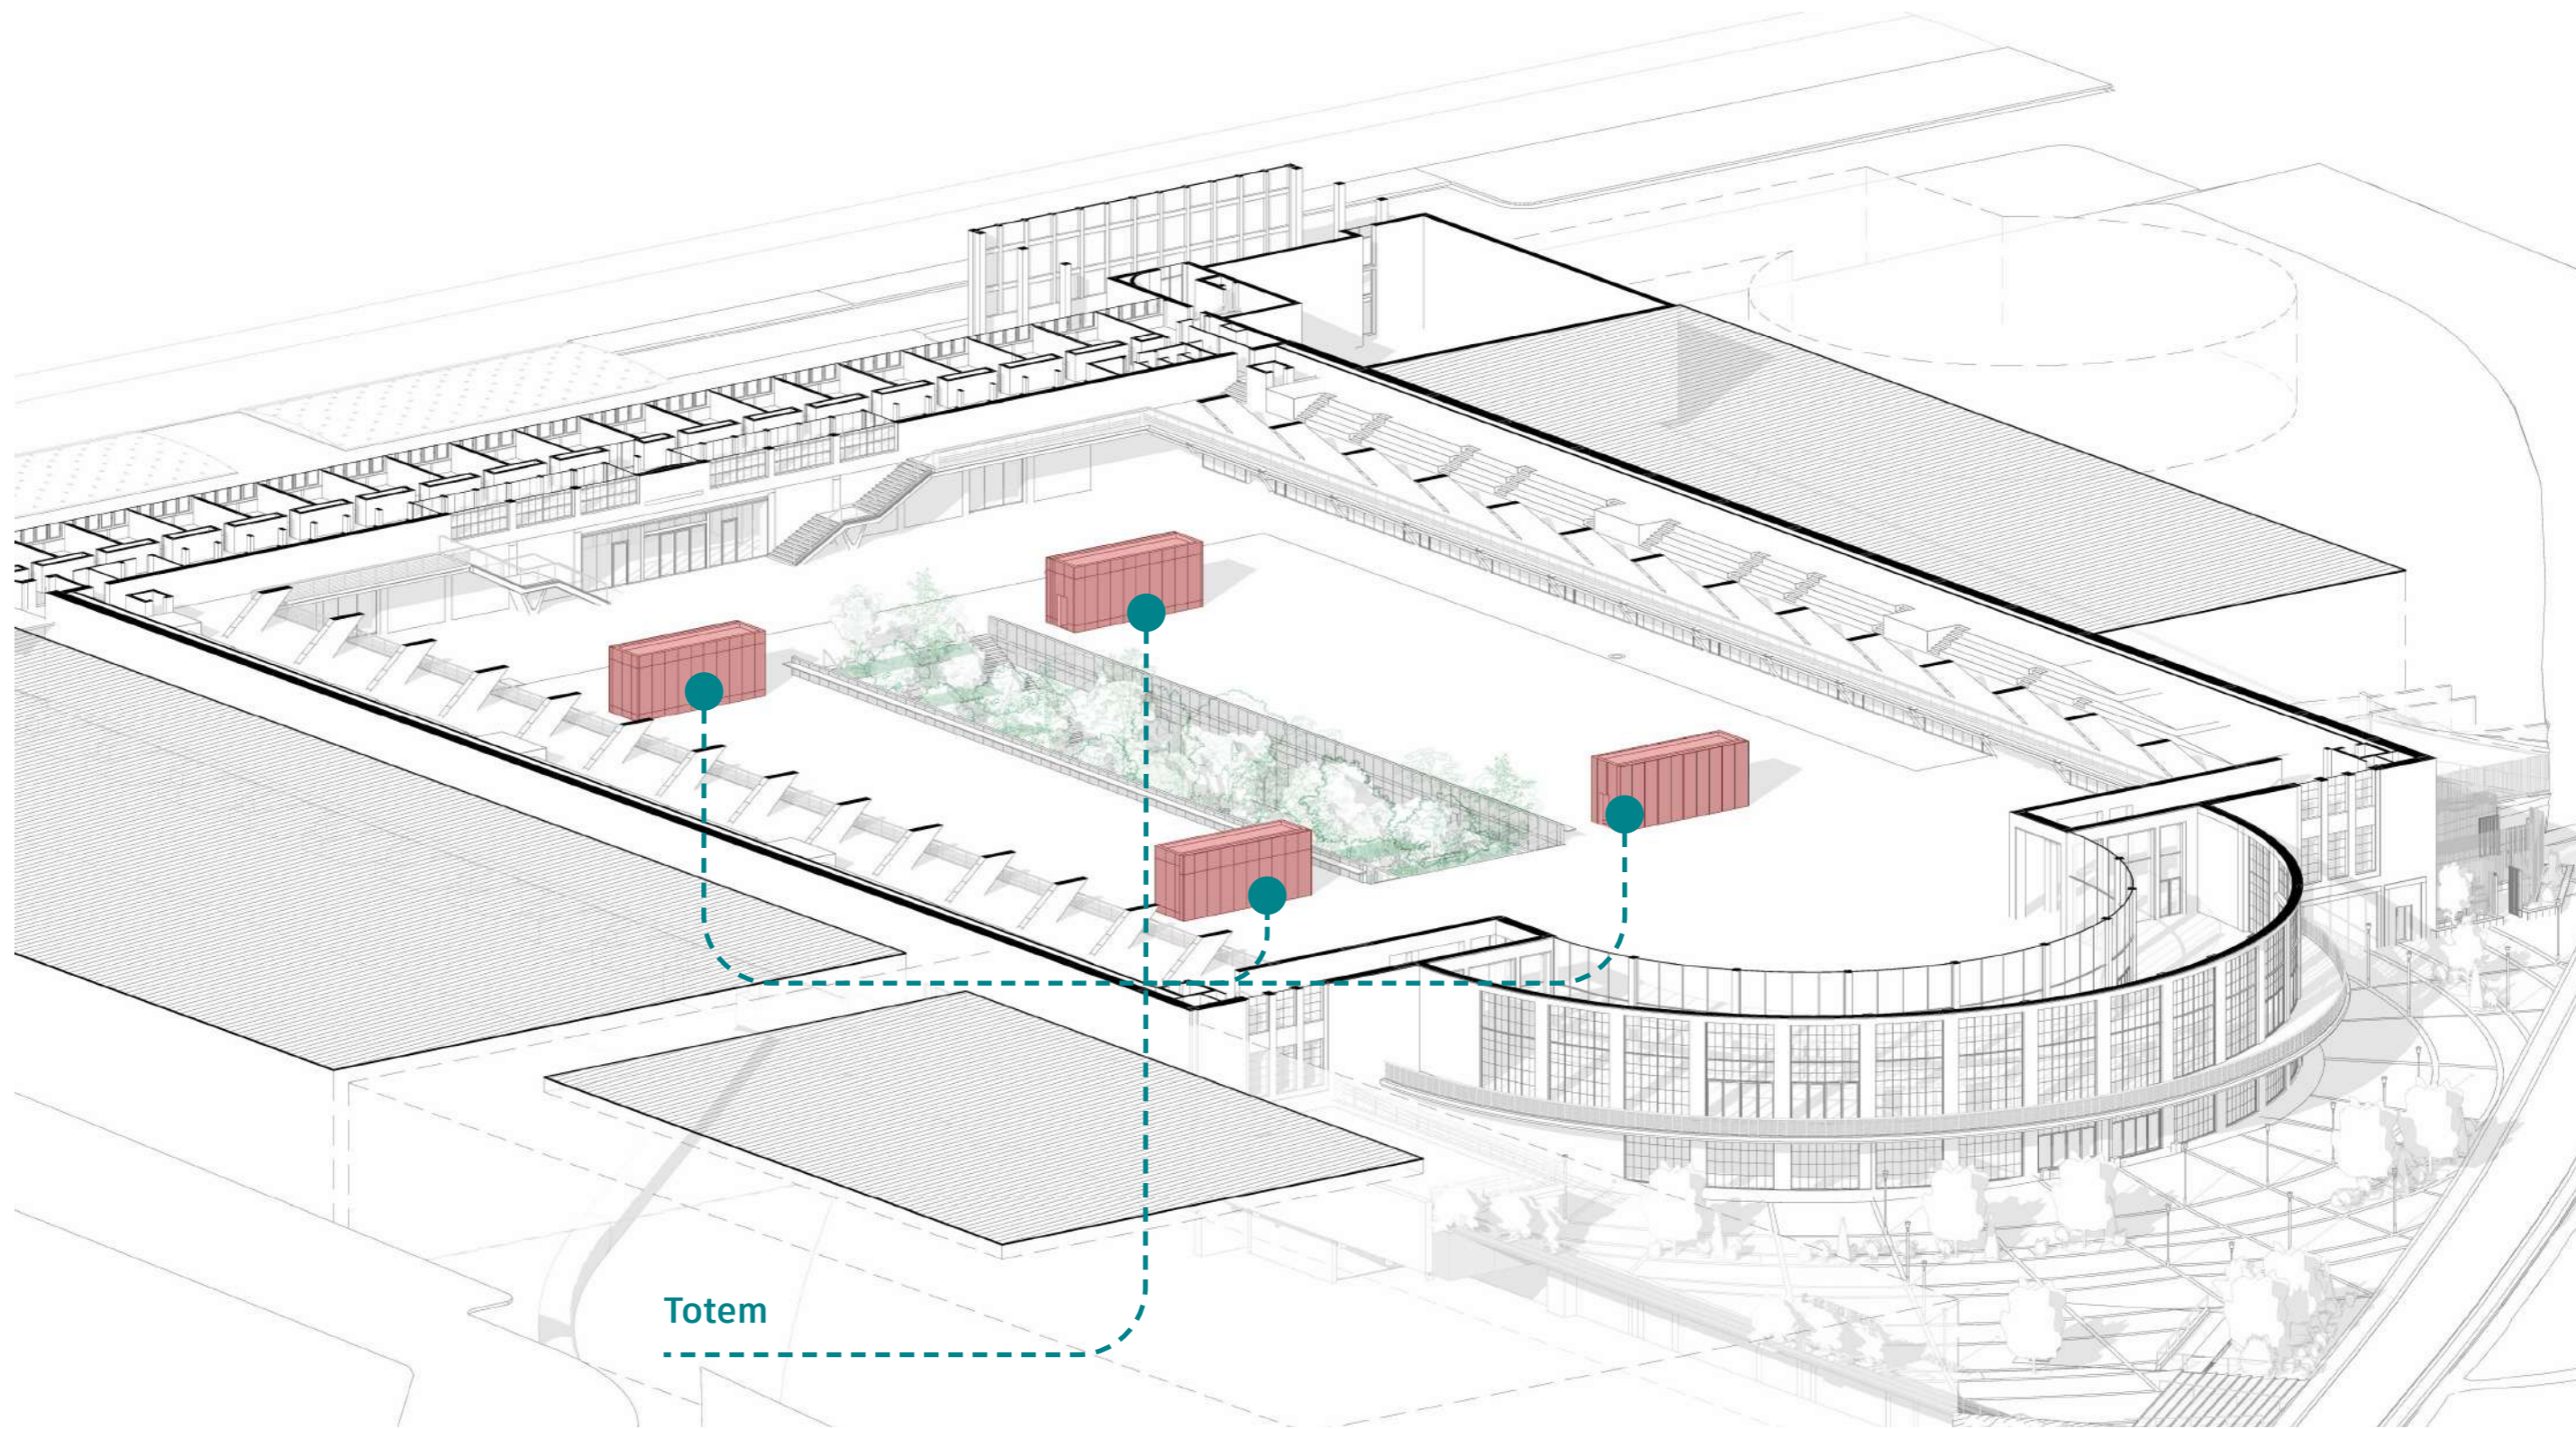

Totem




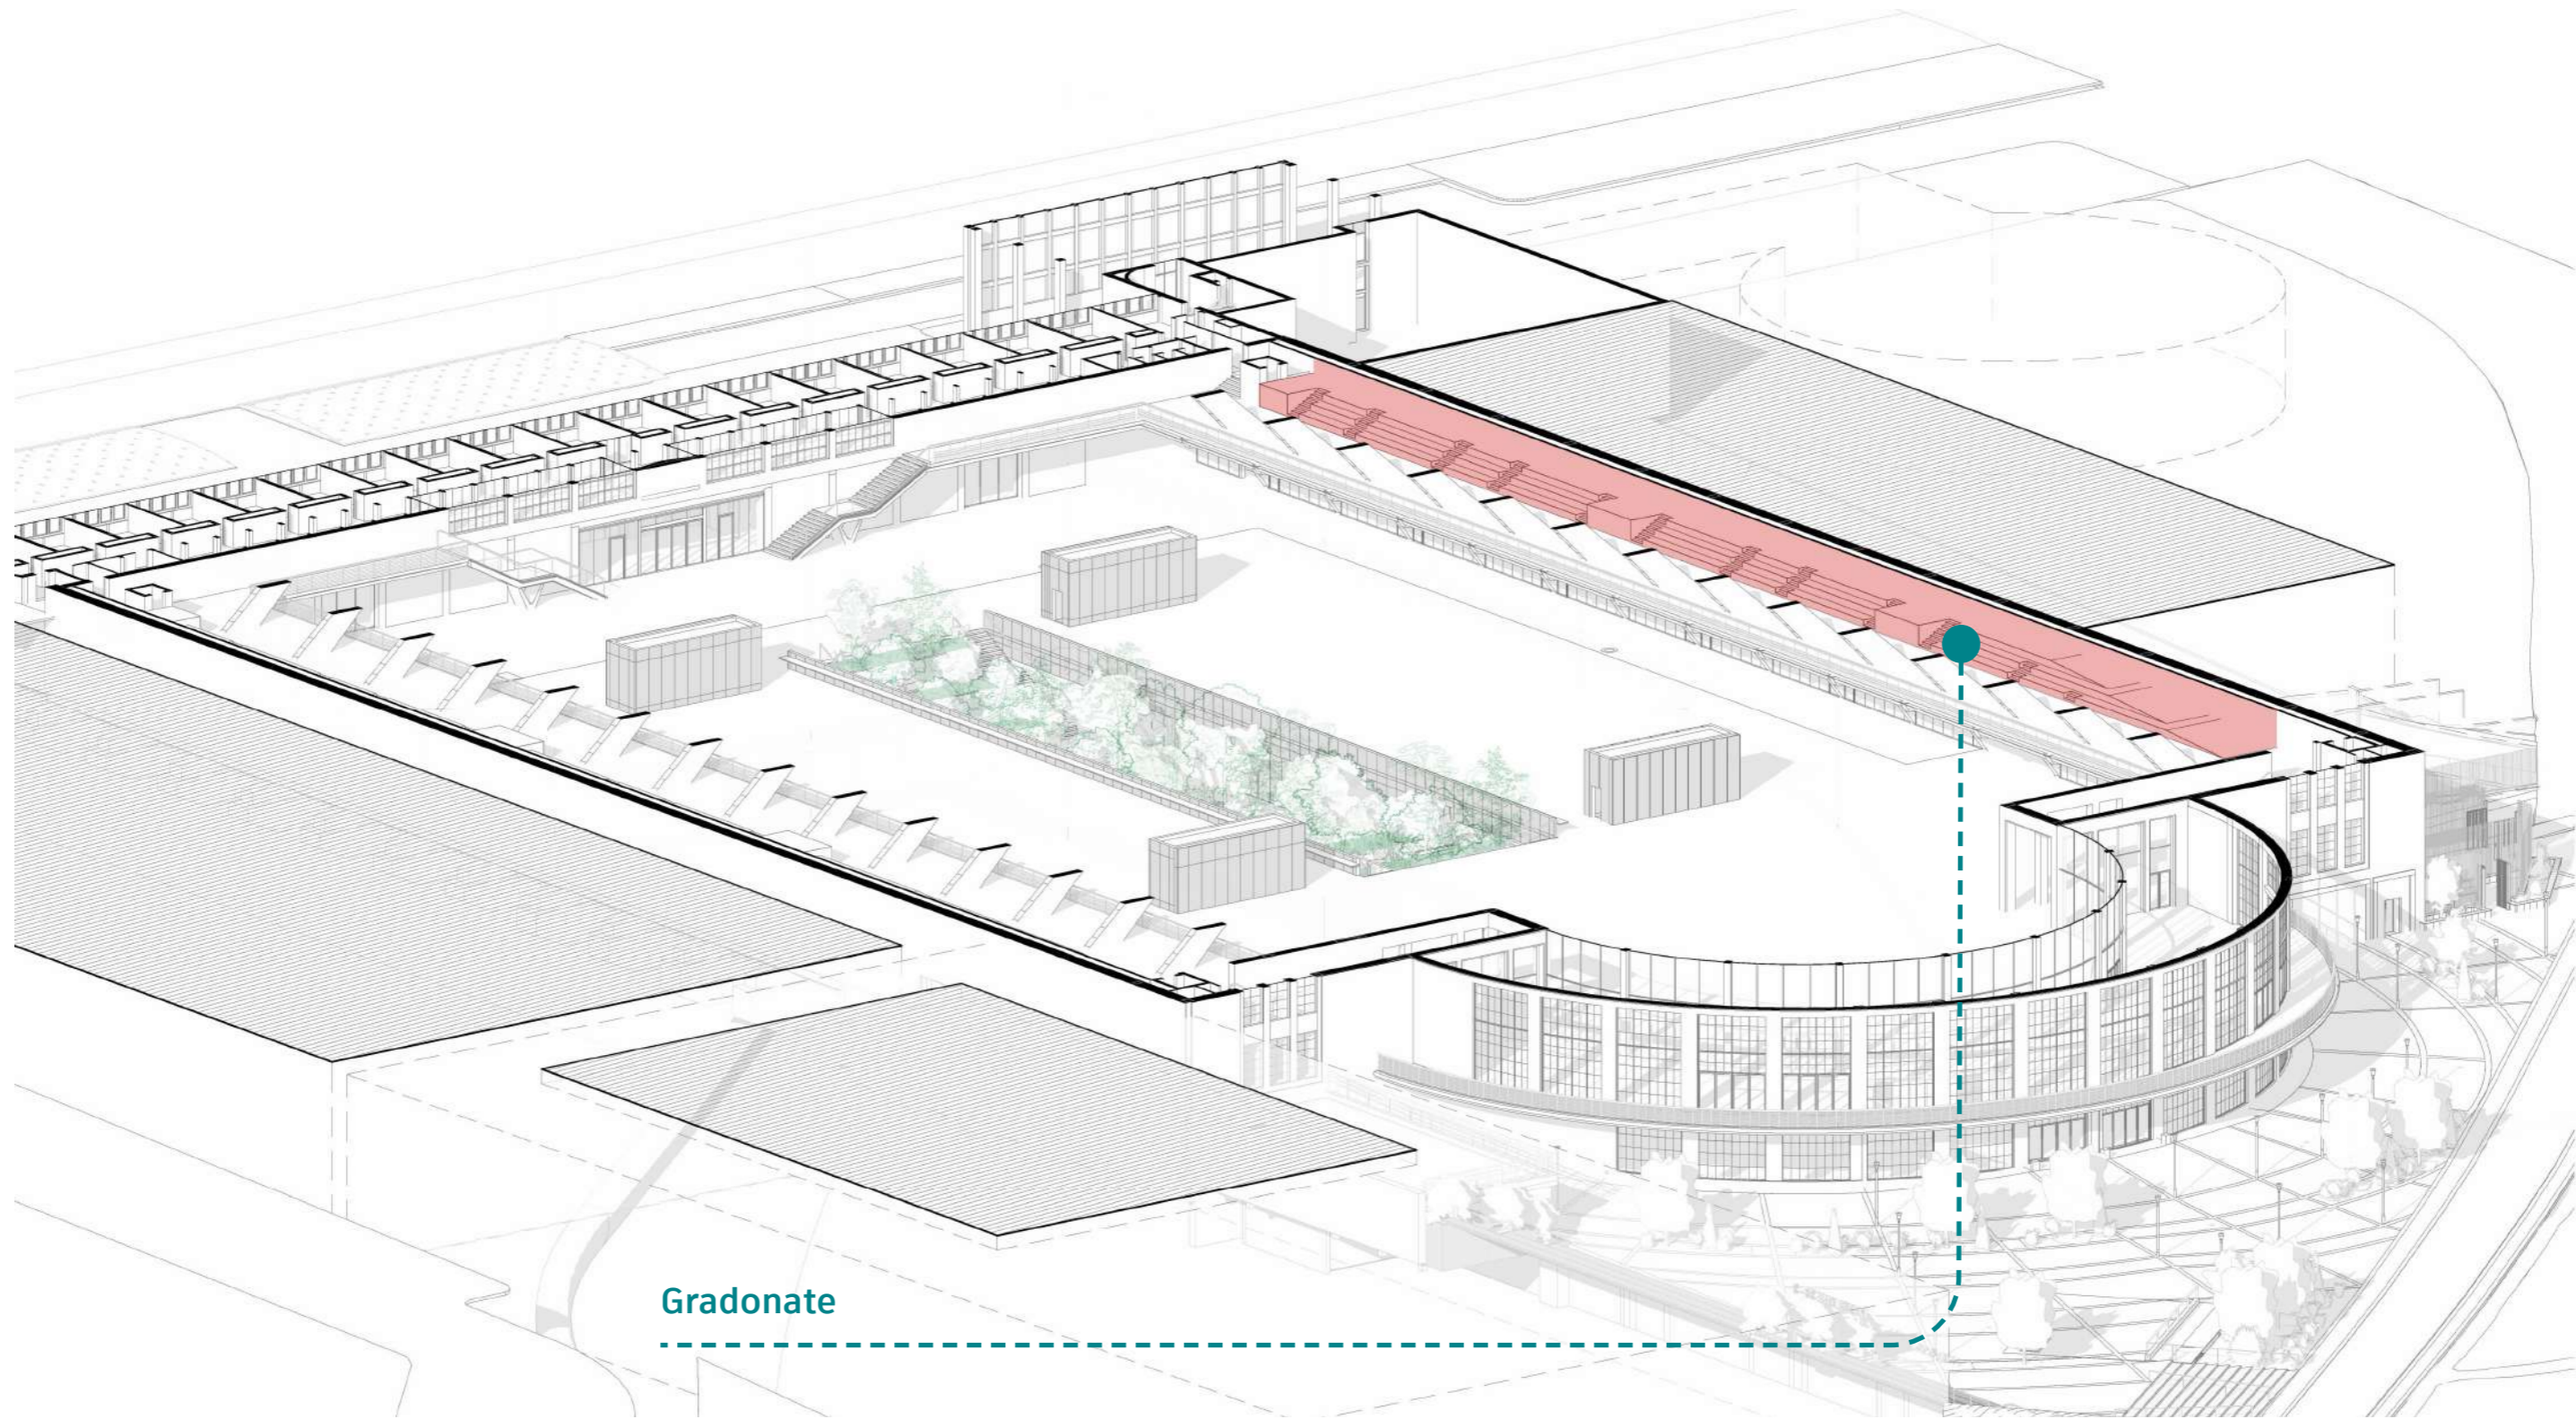

Gradonate






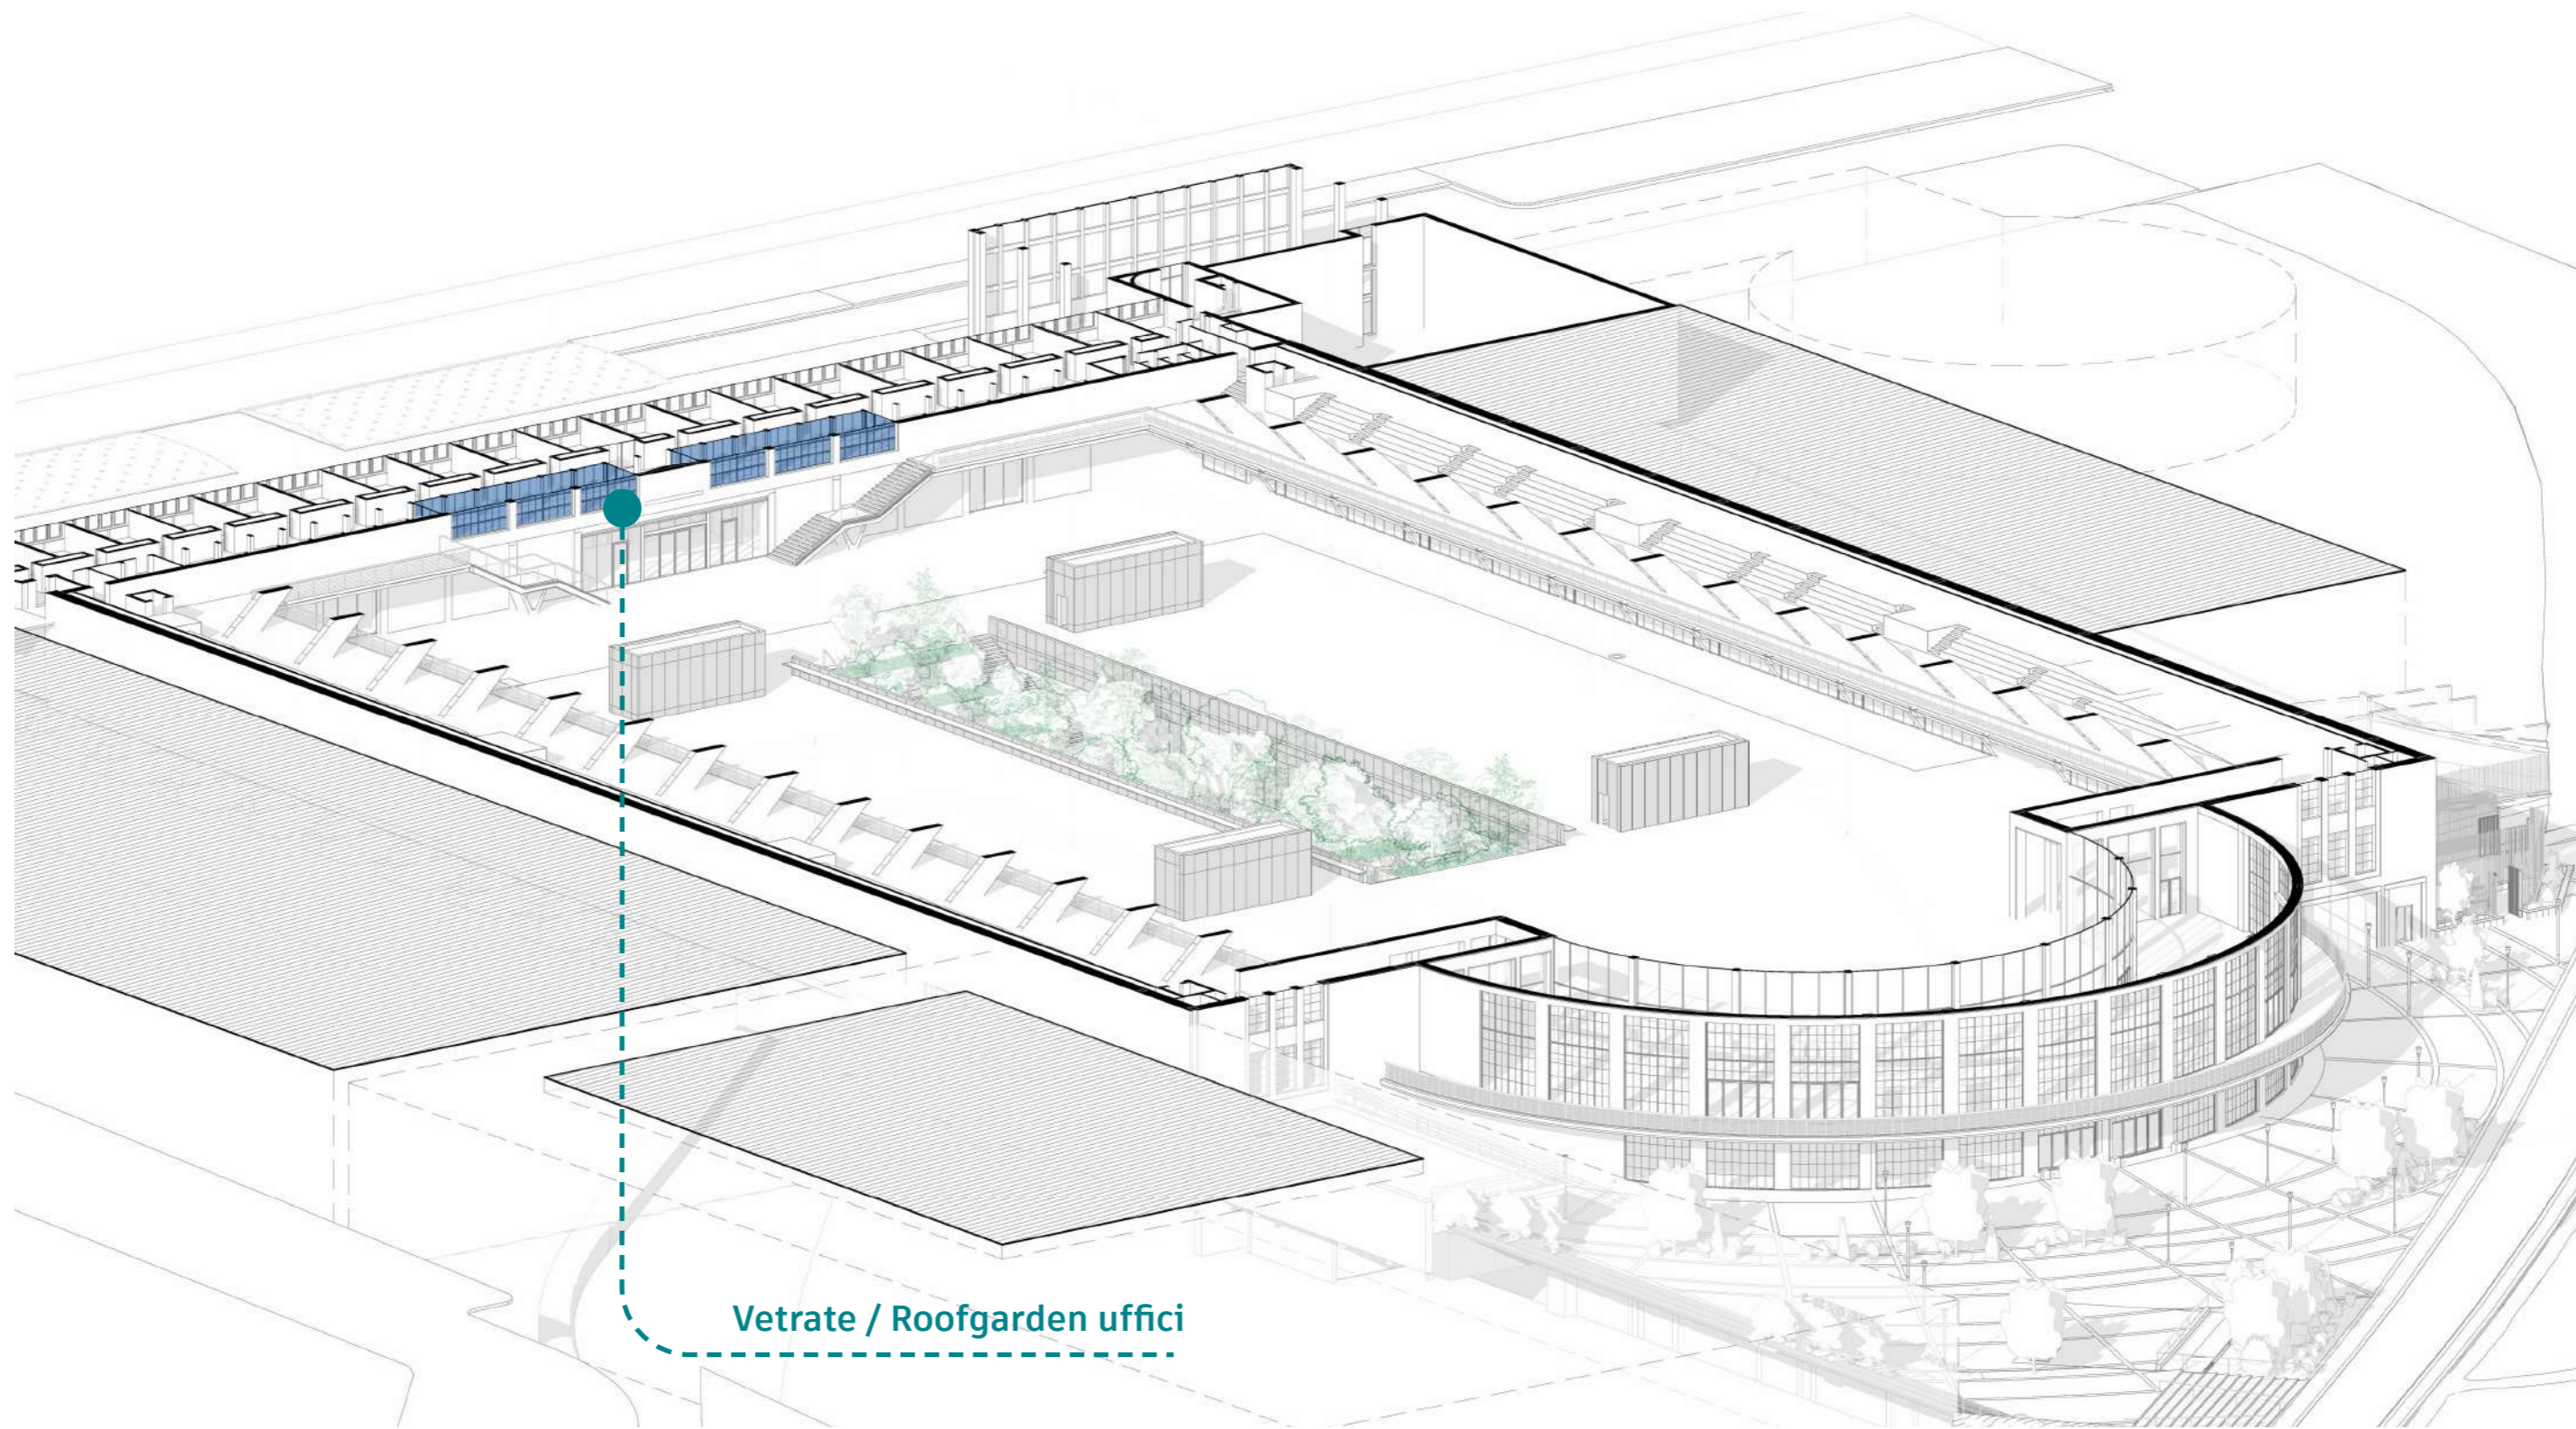


Vetrata / Roofgarden uffici




Piano Interrato

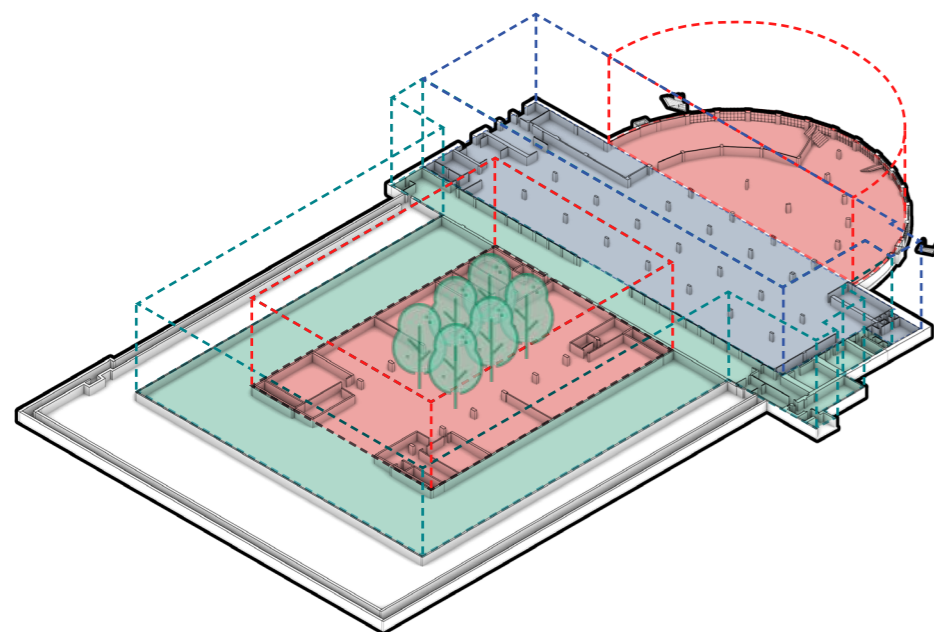


Piano Terra

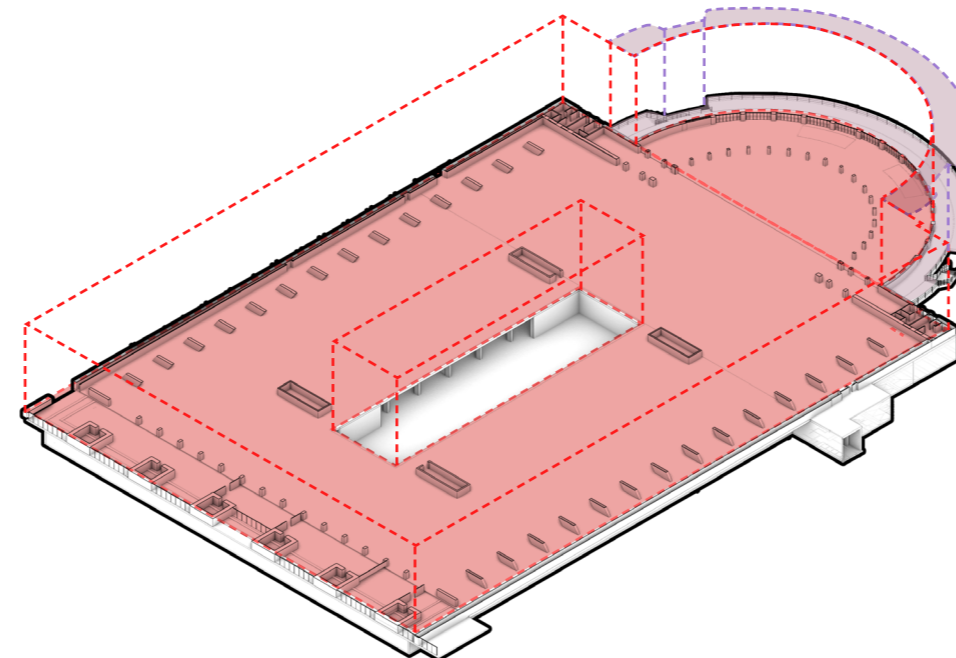


Piano Primo

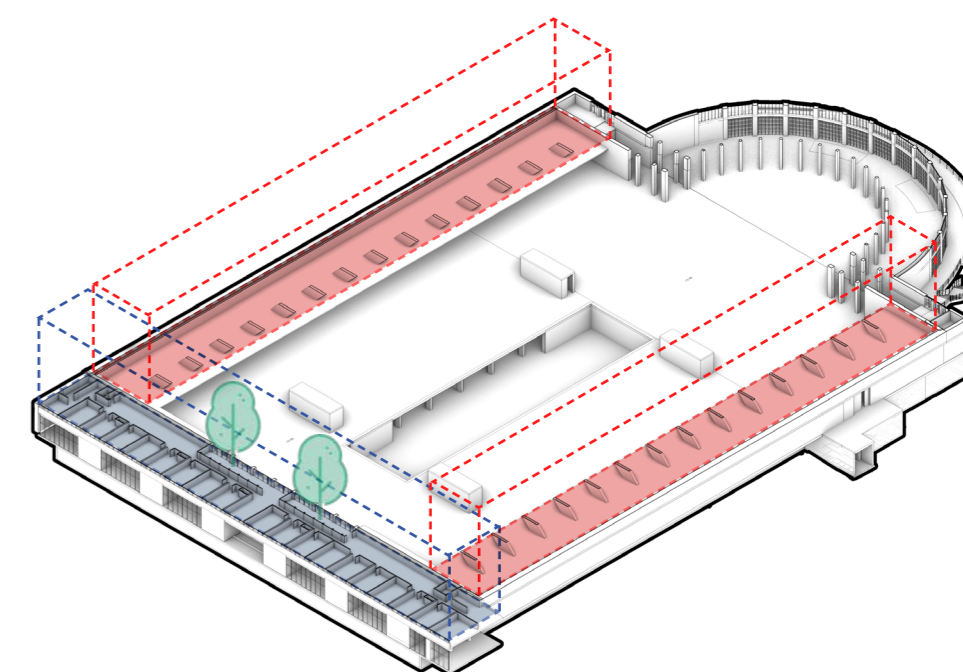


 Spazio aperto al pubblico  
**19380 MQ**

 Locale tecnico  
**2950 MQ**

 Archivio e logistica **2030 MQ**  
Uffici **1145 MQ**

 Balconata esterna  
**479 MQ**

 Aree verdi (patio, Roof garden, corte)  
**2379 MQ**

### ARREDI

- Sedute informali (poltrone, sedute lab incontri, ecc...)

**762**

- Postazioni bibliotecari front office

**20**

- Sed studio

**707**

- Postazioni ufficio

**50**


### LIBRI

- libri accessibili al pubblico: 246 440 vol di cui 29 600 del fondo storico


**246 440**




- non accessibili (archivio)

**678 720**

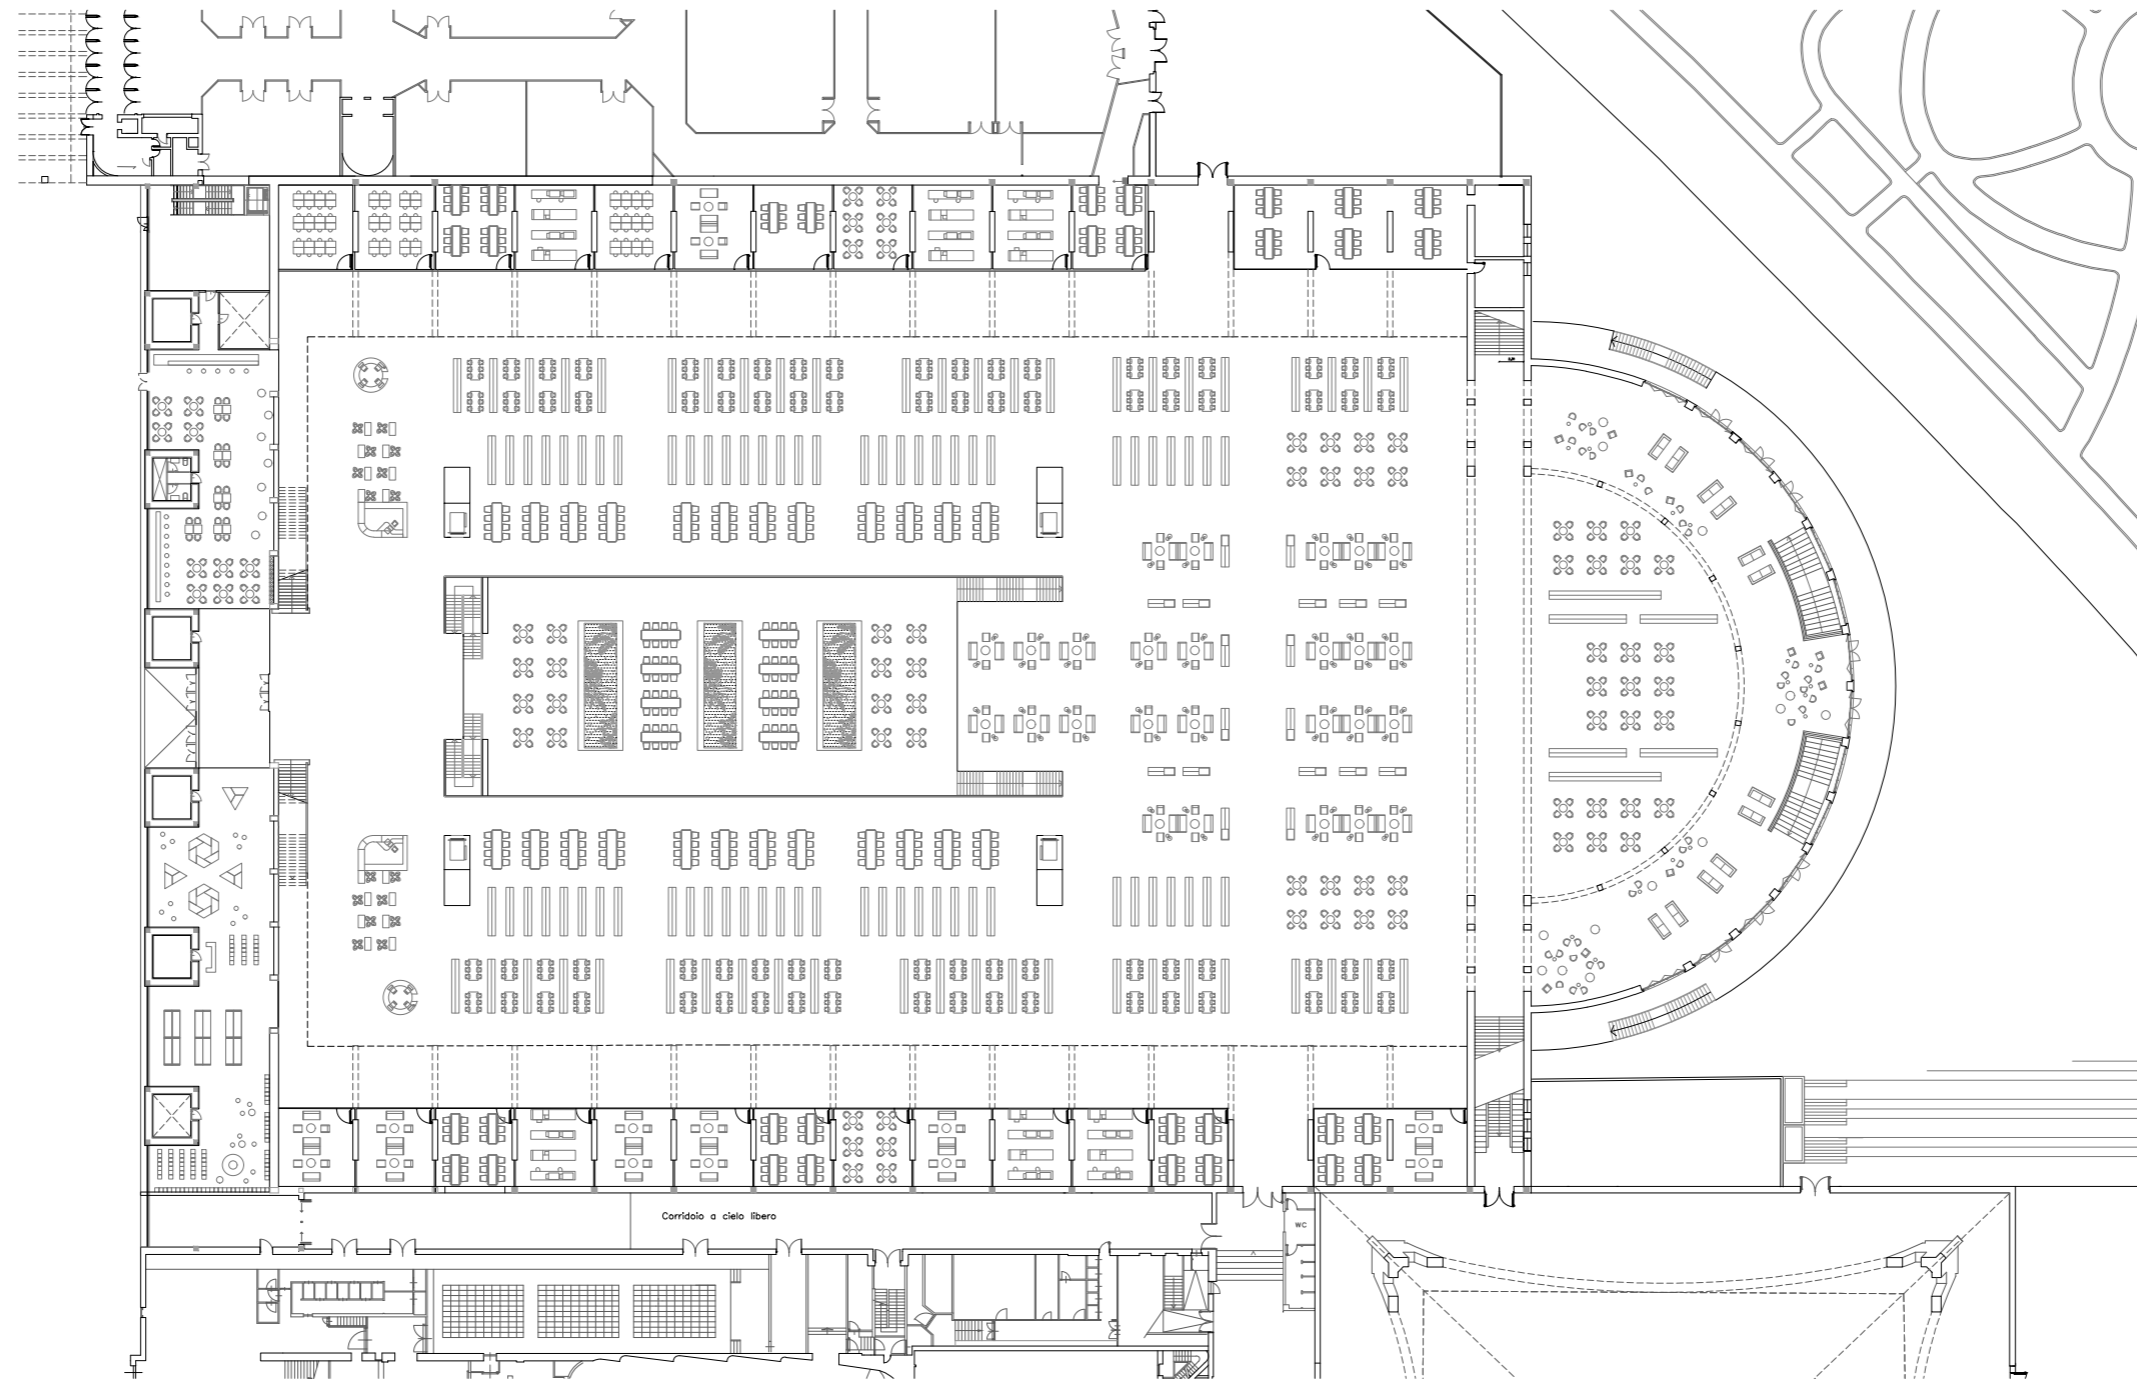






Piano Terra 1:500  
RAFAEL MONEO - ISOLARCHITETTI

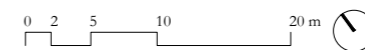

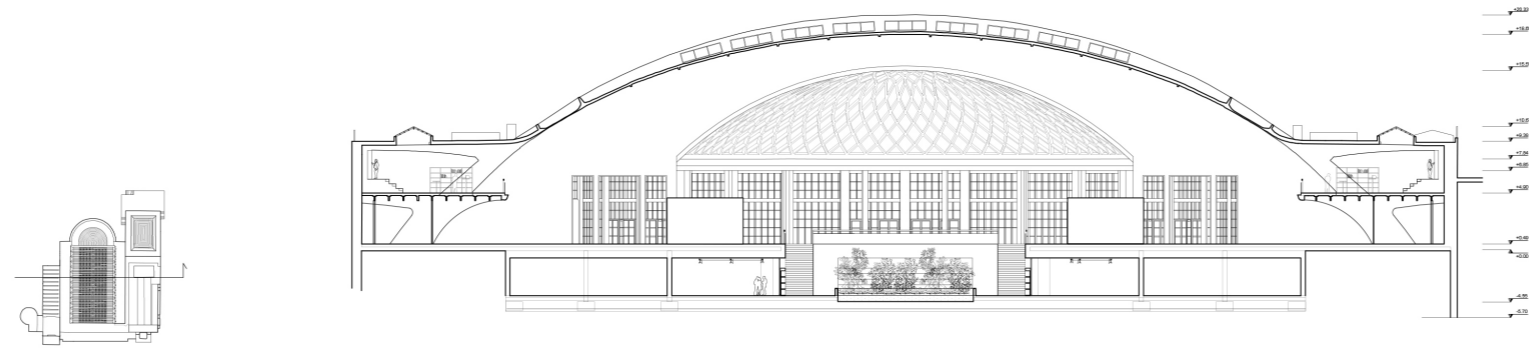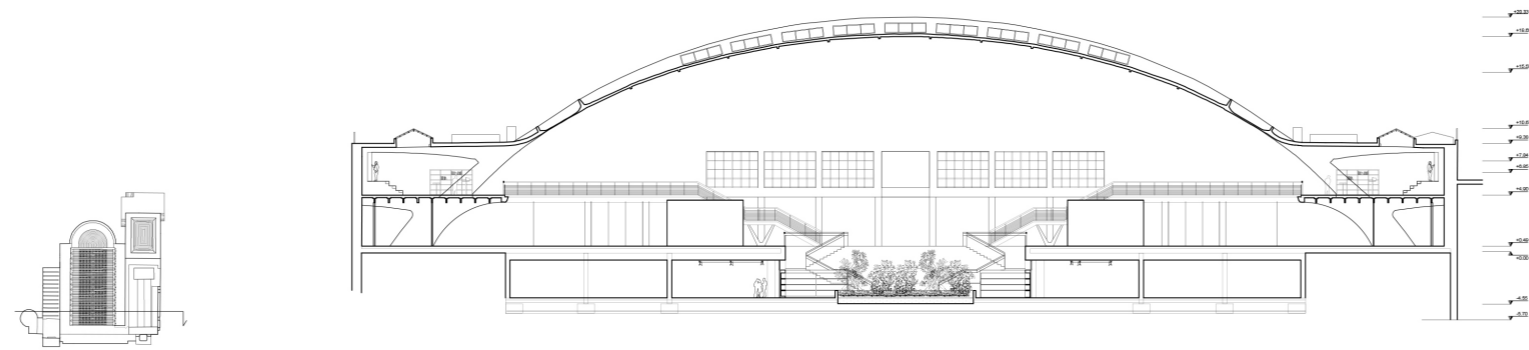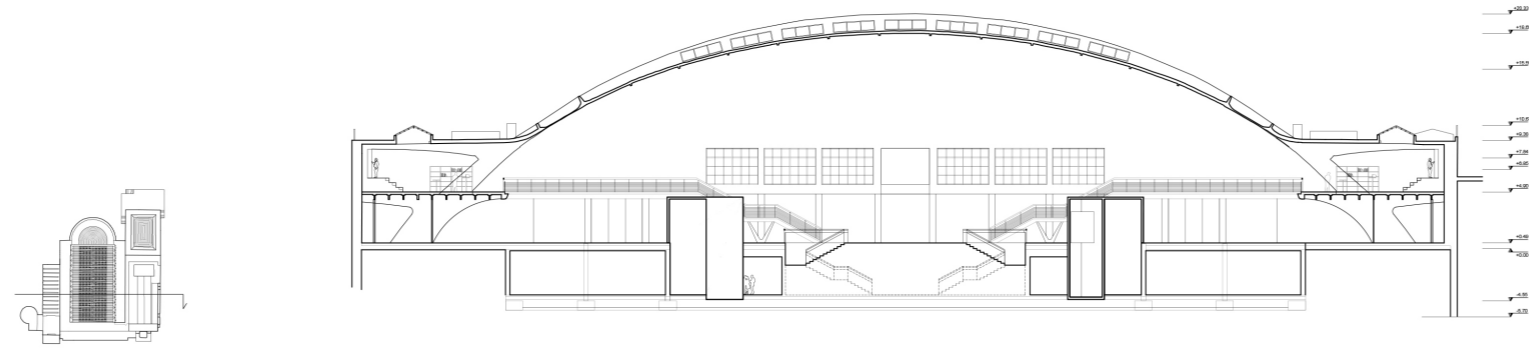



Sezioni trasversali 1:500  
RAFAEL MONEO - ISOLARCHITETTI

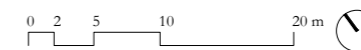

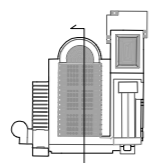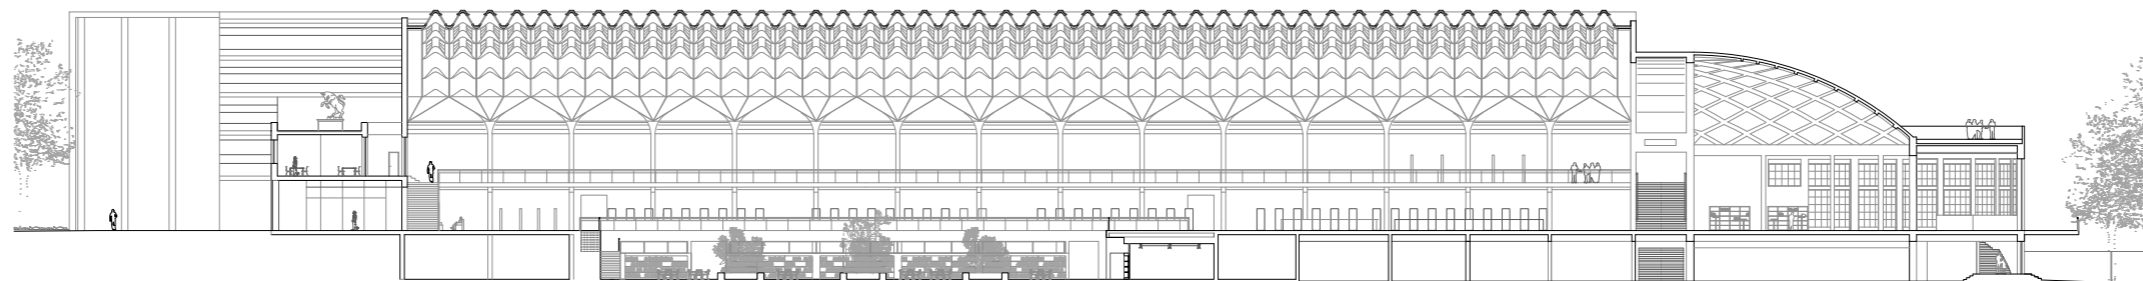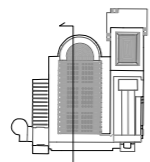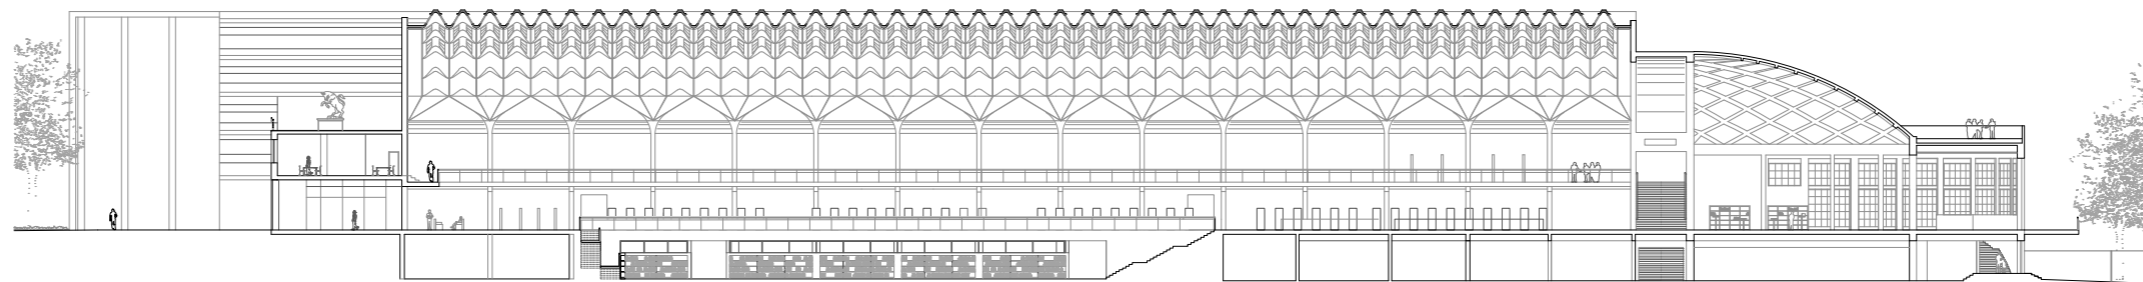


Sezione Longitudinali 1:500  
RAFAEL MONEO - ISOLARCHITETTI

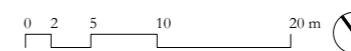


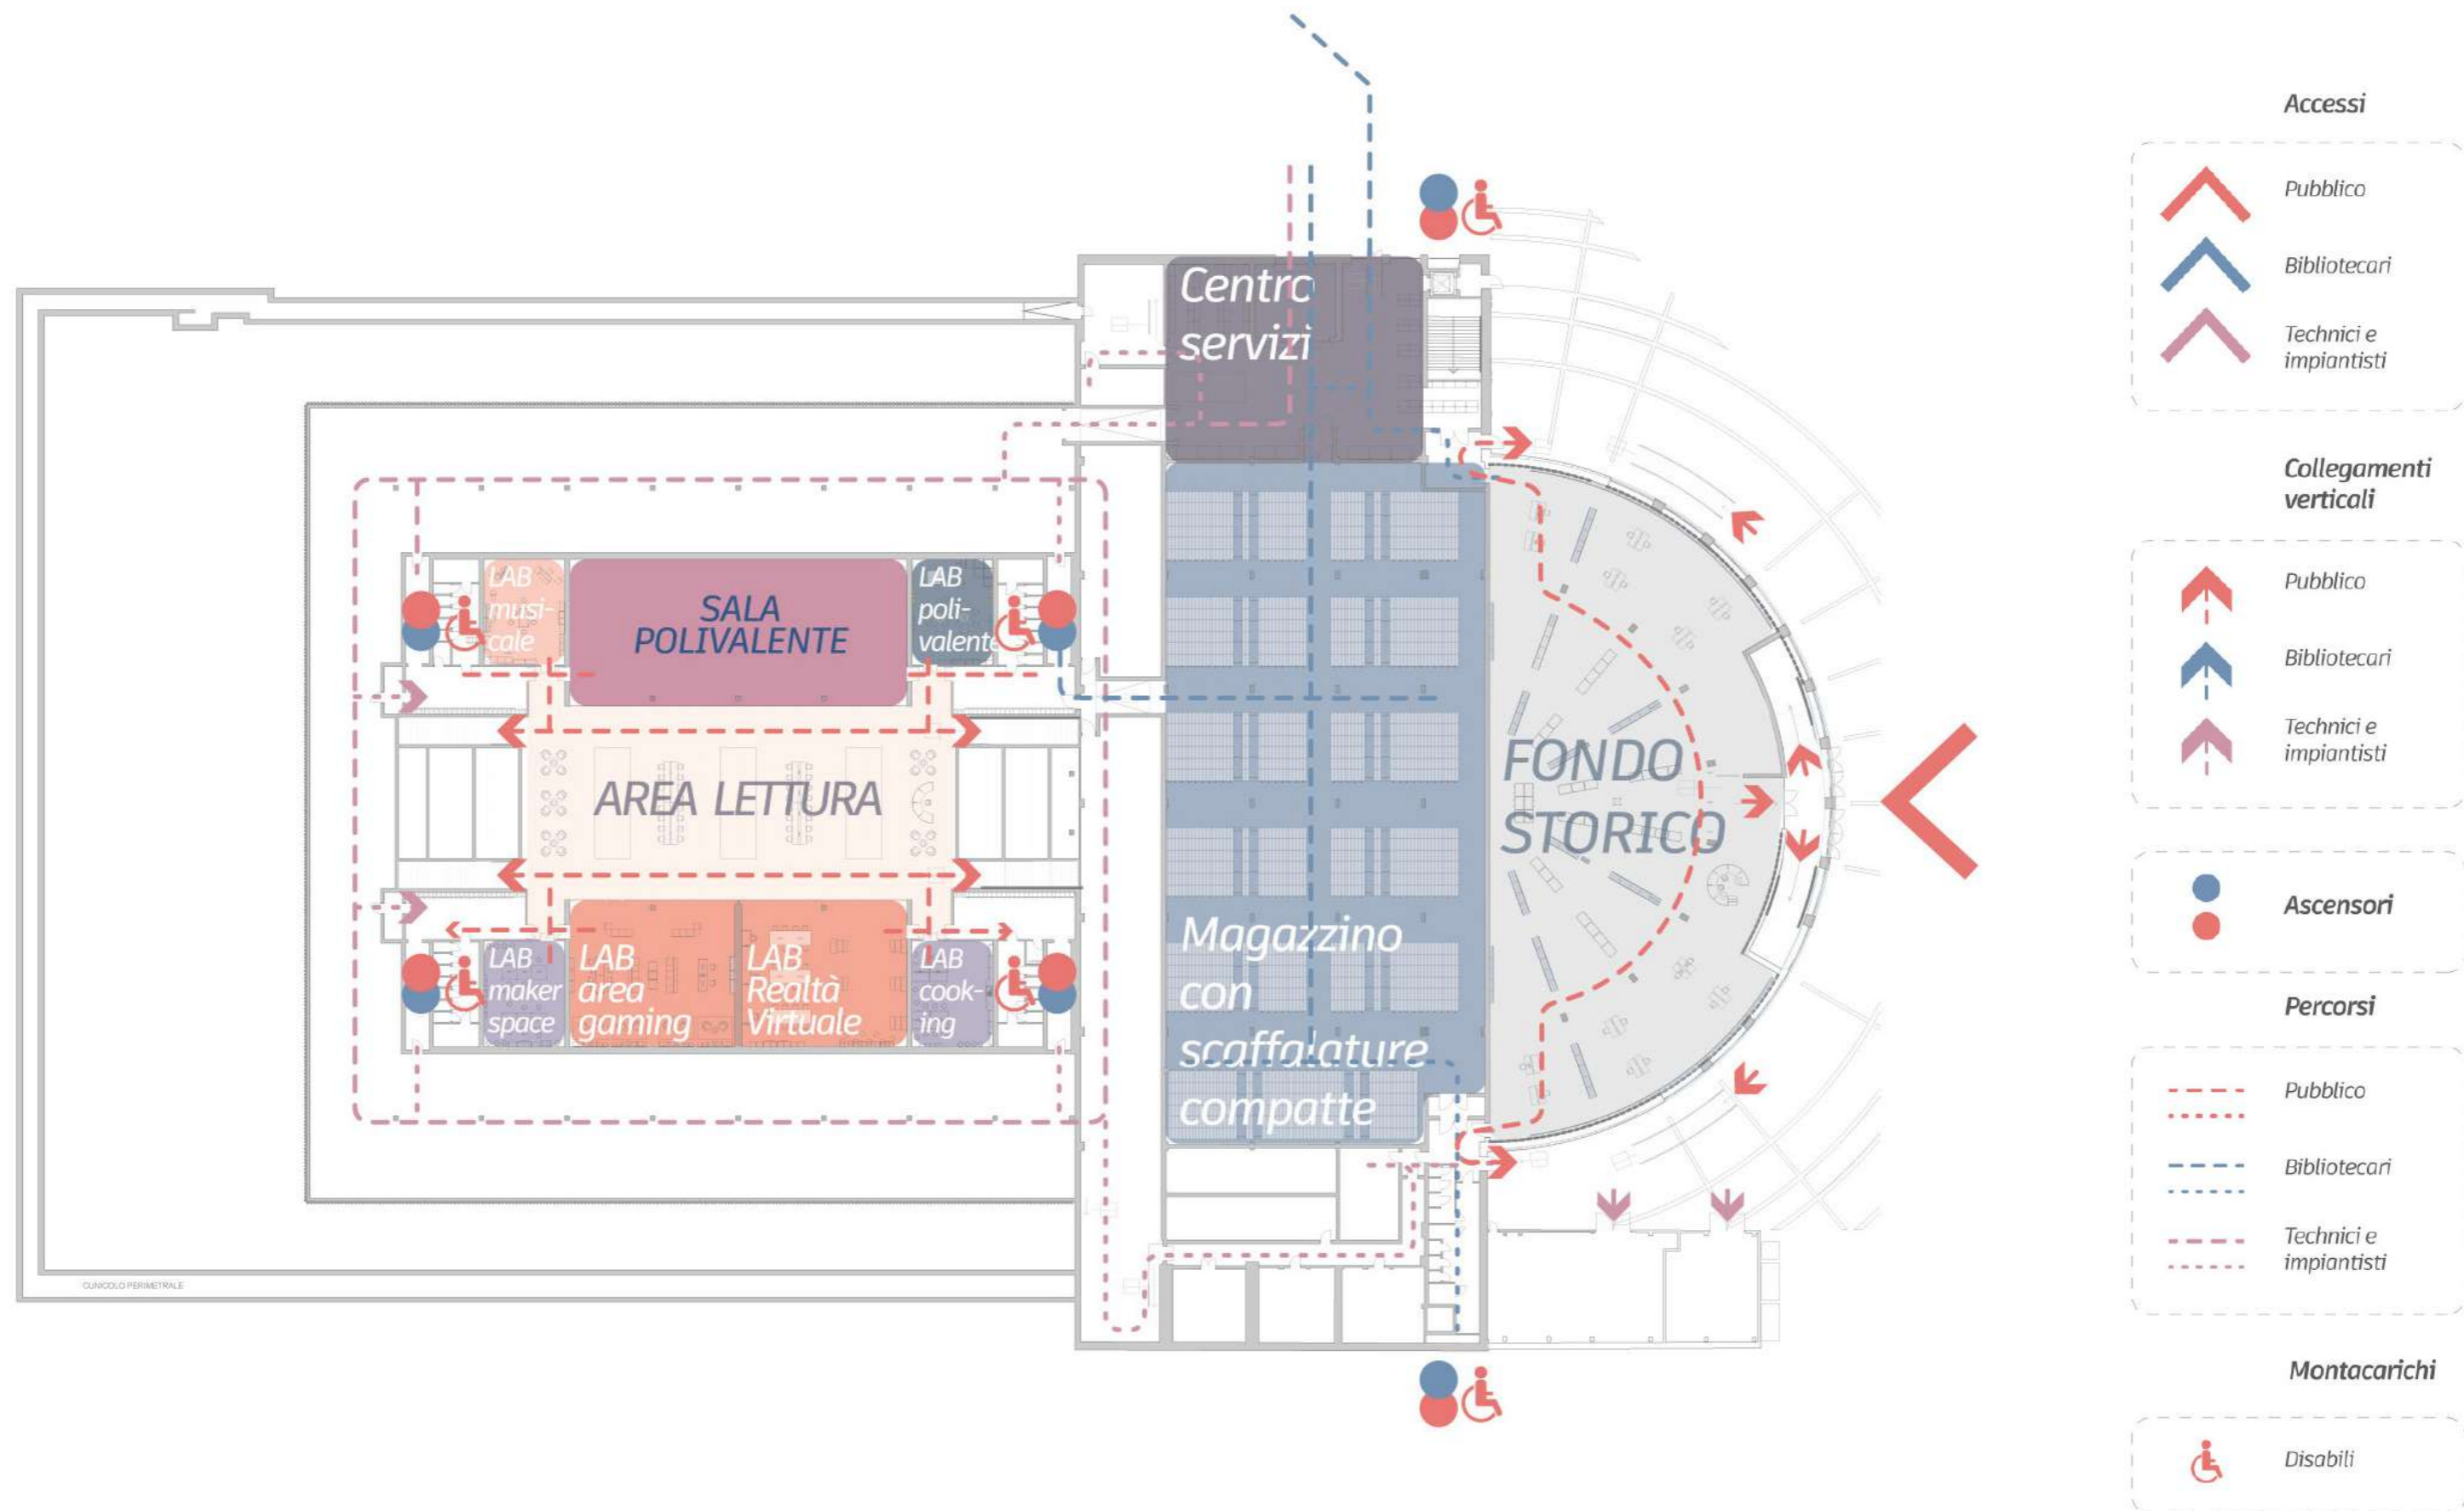





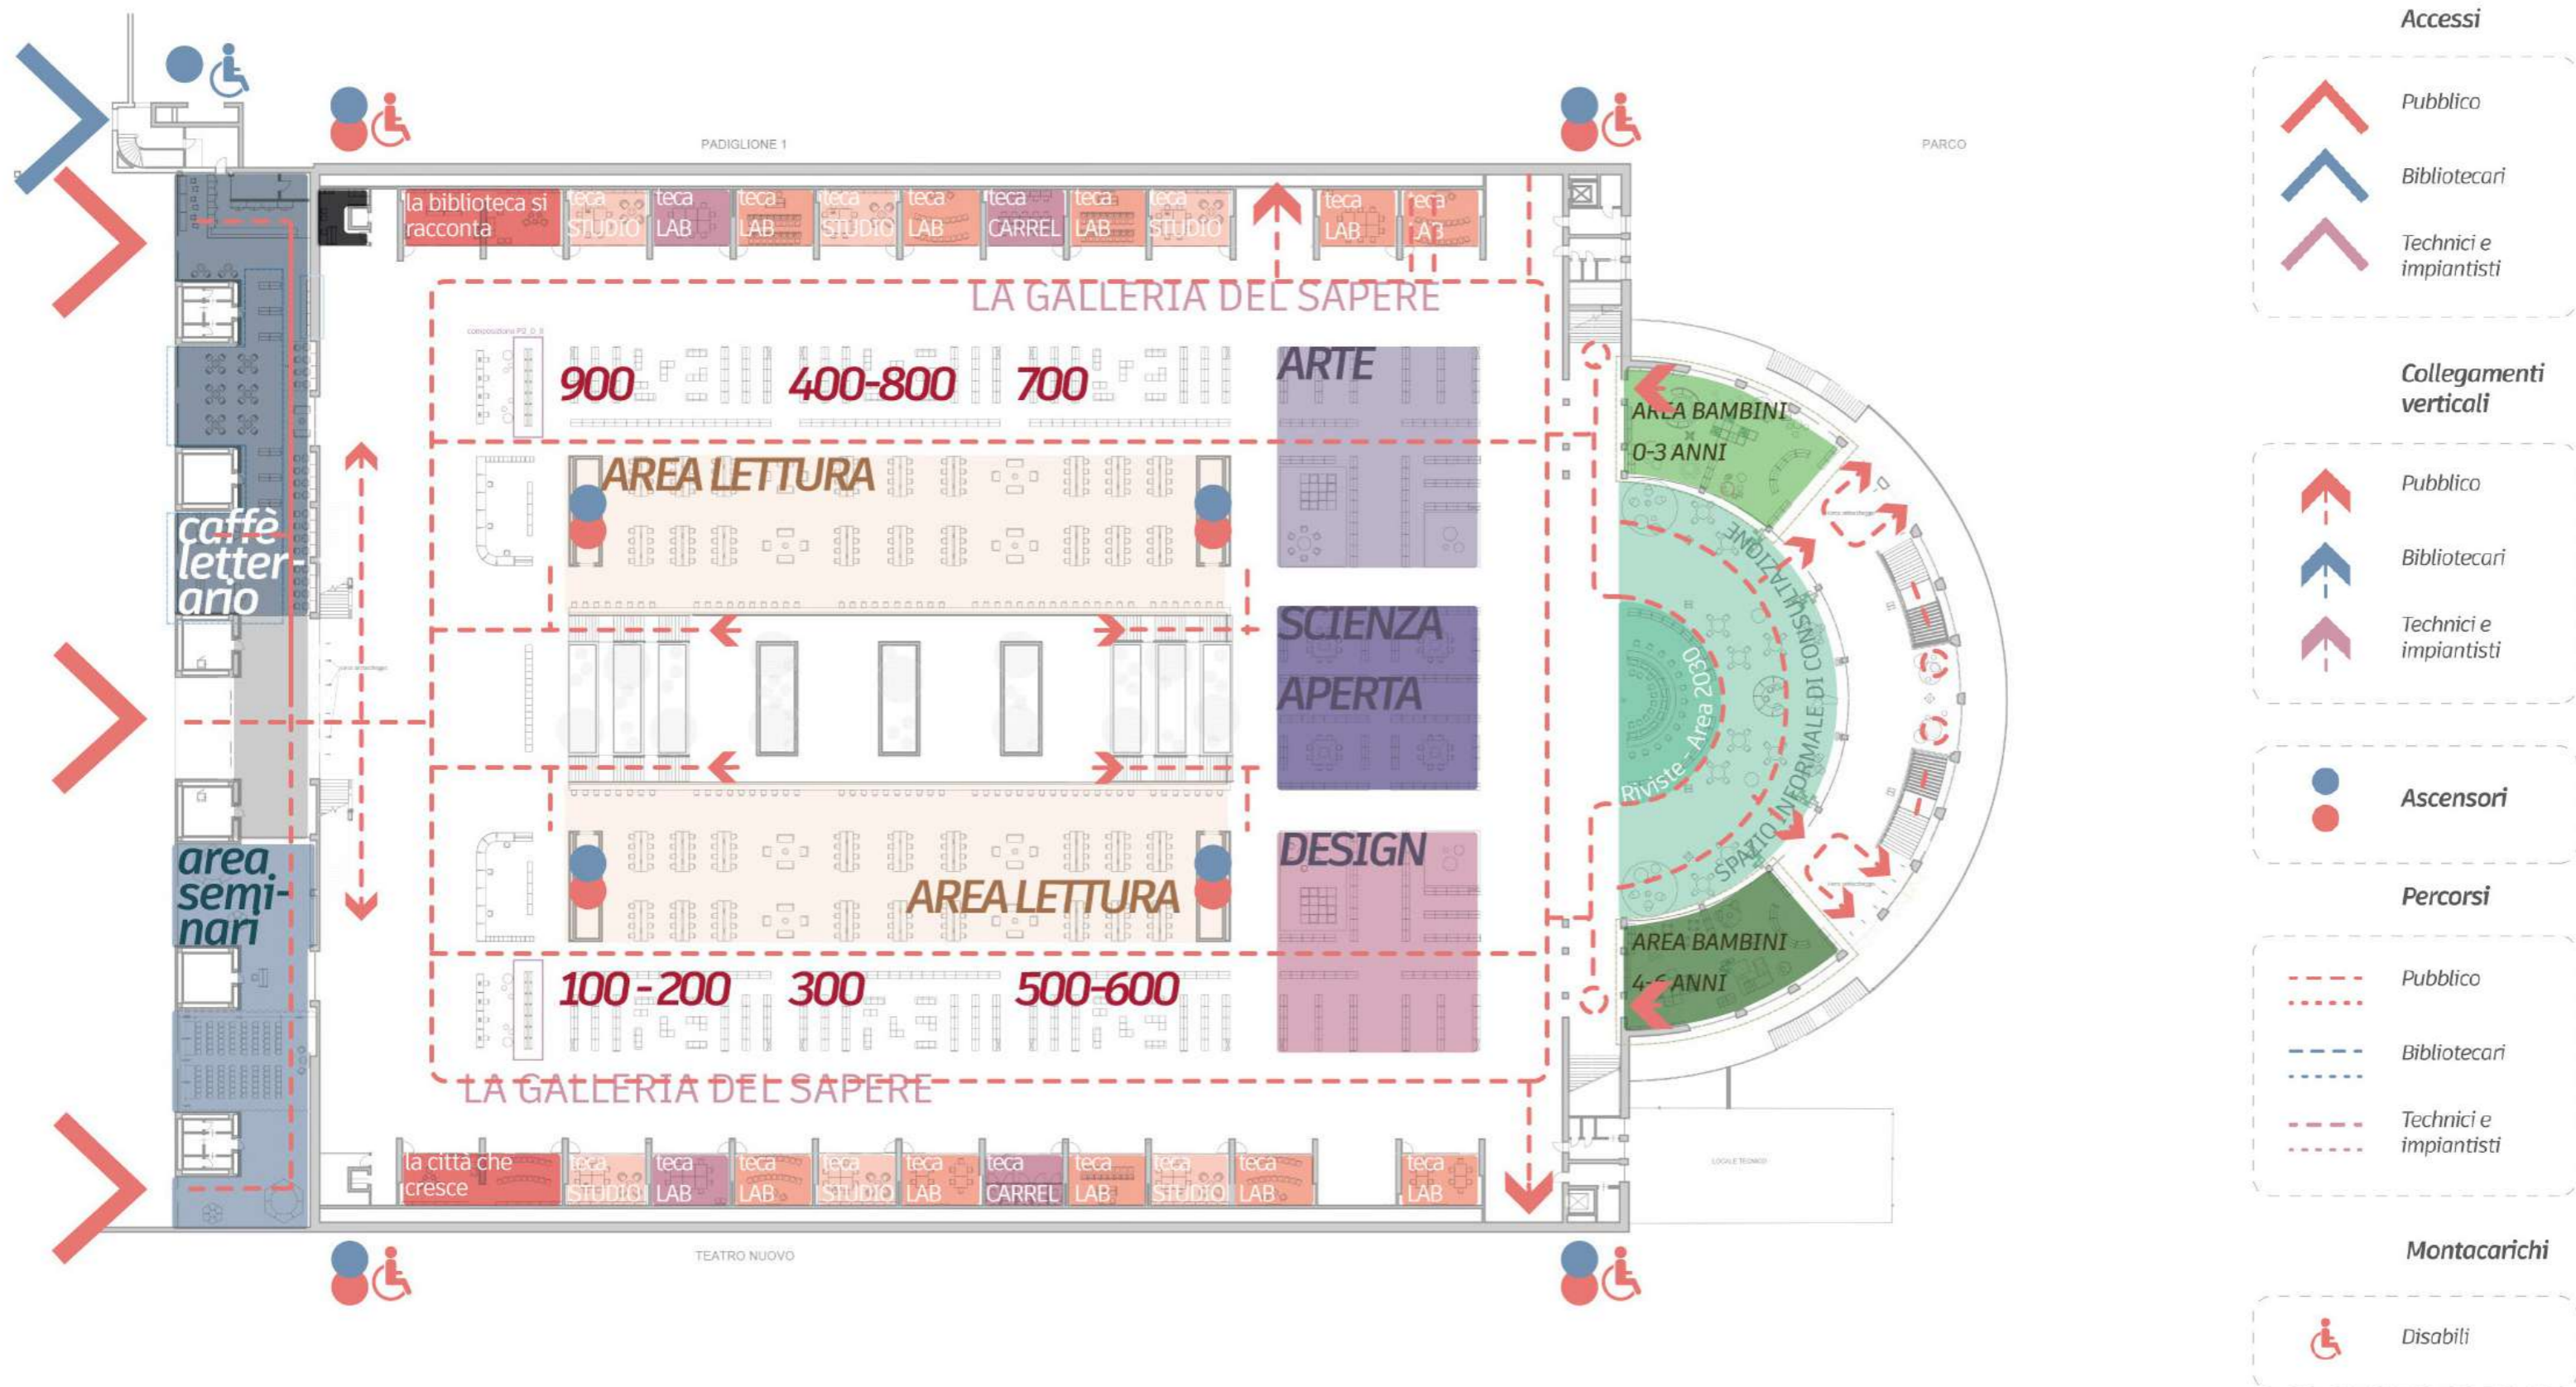






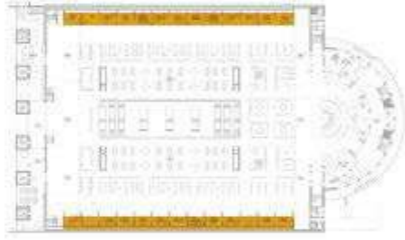

## TECA CARRELS

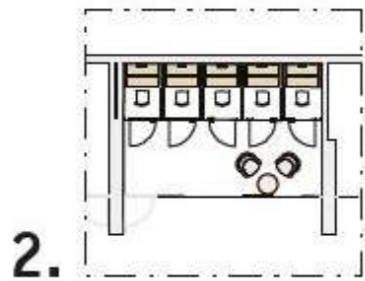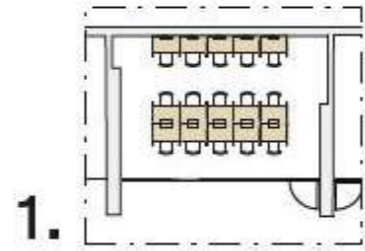

## TECA LAB

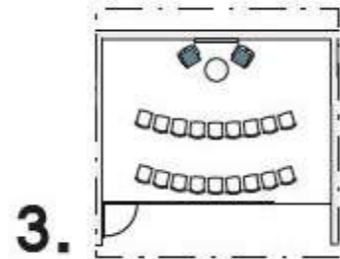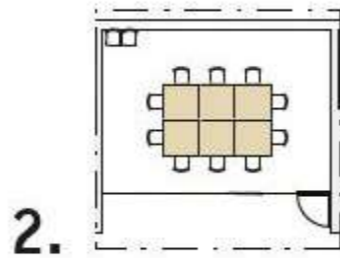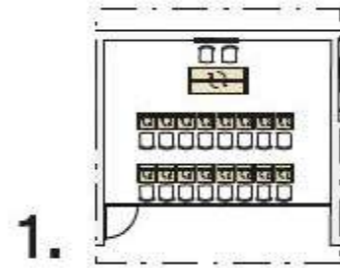



## TECA STUDIO




TECHE STUDIO:  
 - ciascuna teca presenta una **colorazione dell'arredo interno** differente ad indicare una particolare tematica corrispondente all'area informale nel comparto librario





PROSPETTO

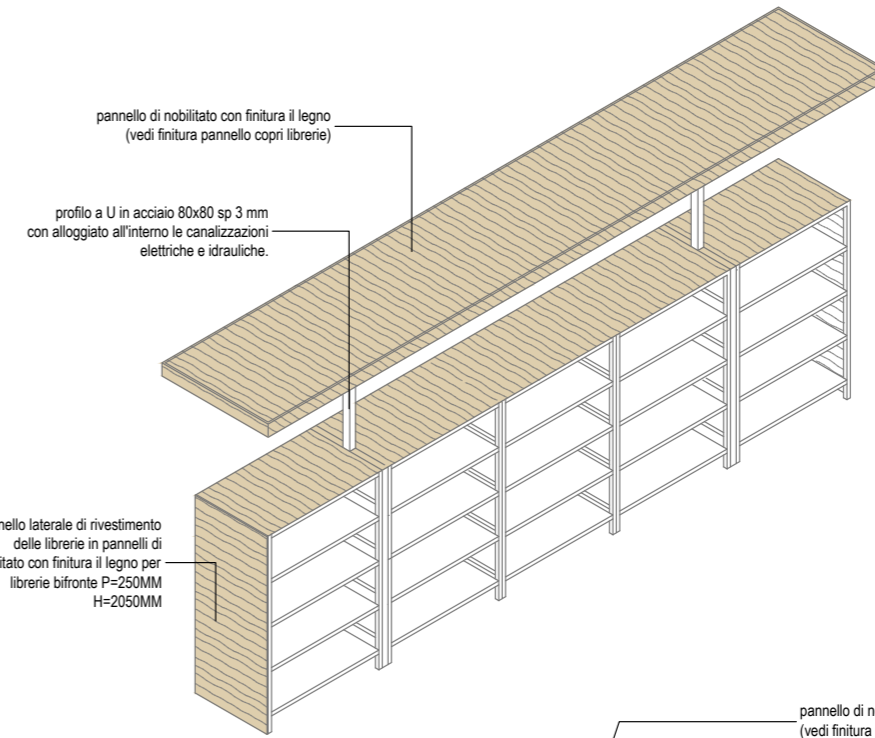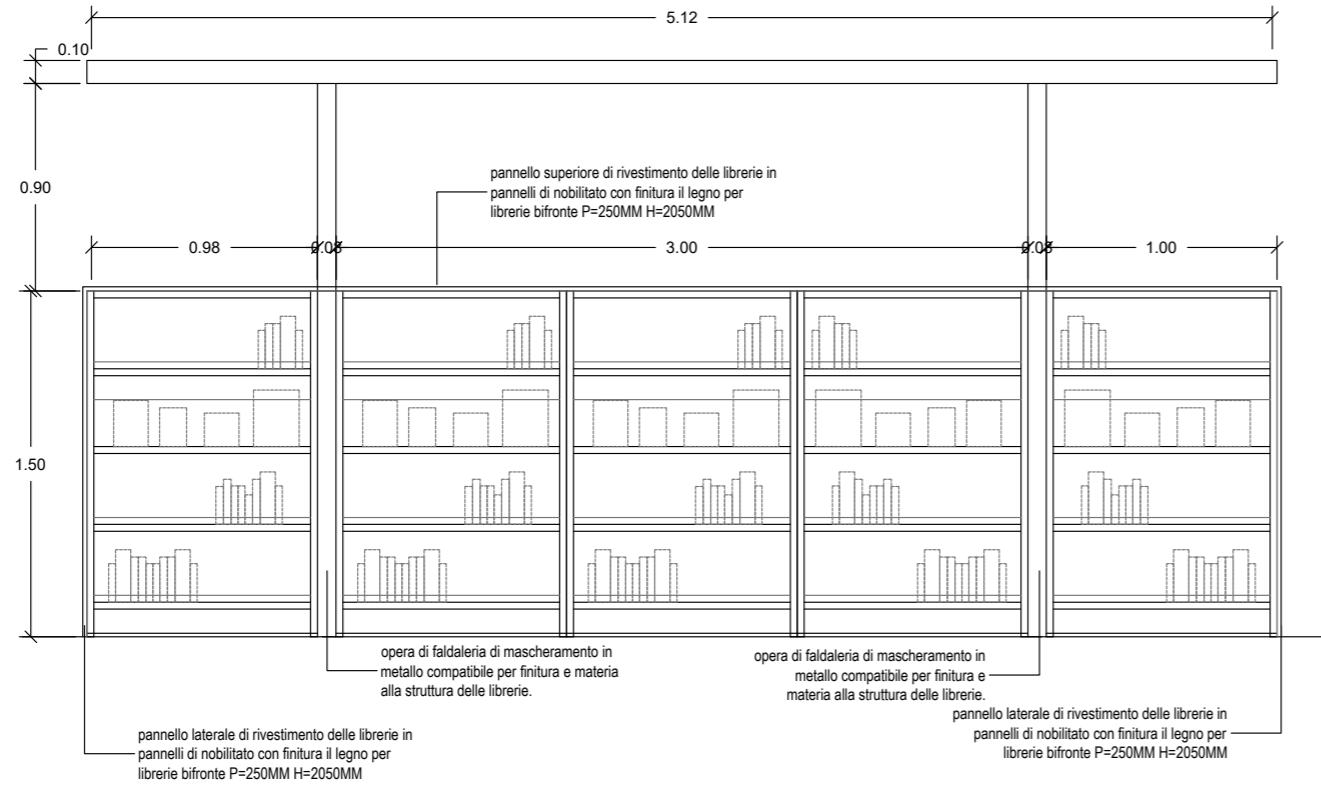


PIANTA SOPRA LIBRERIE

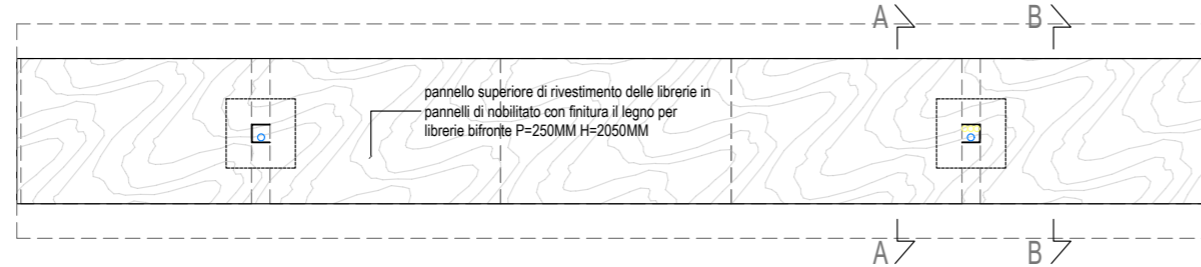

SCHEMA COMPOSITIVO INTERNO ALLA COPERTURA

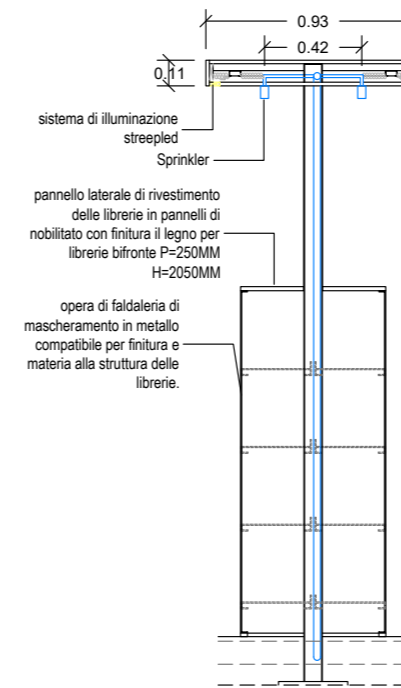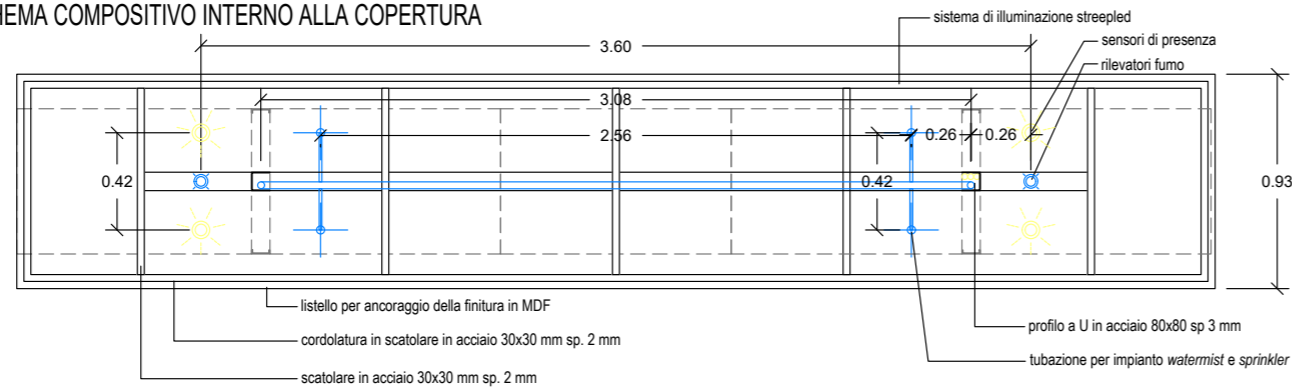



SEZIONE AA'

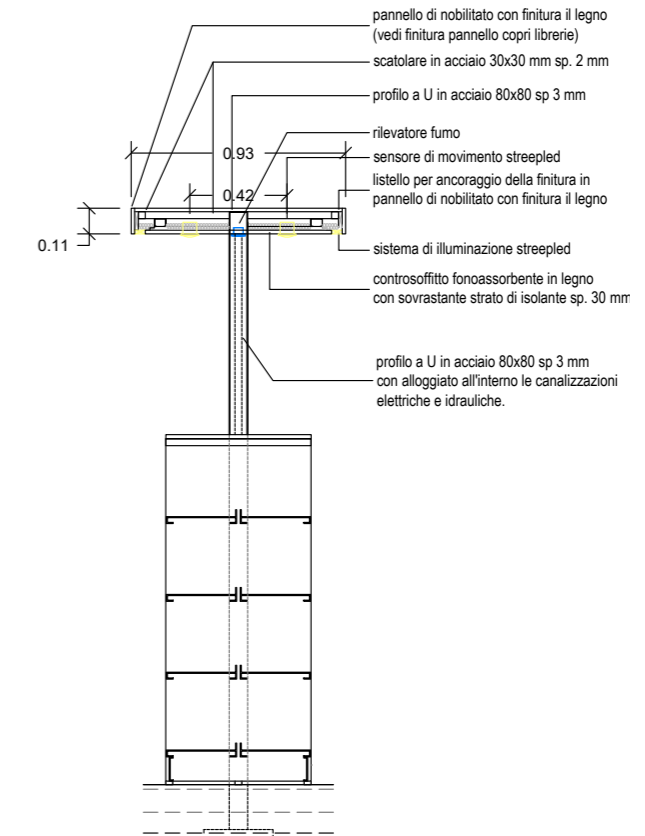

SEZIONE BB'

Piastra ancorata a caldaia o su primo strato con le necessarie caratteristiche strutturali

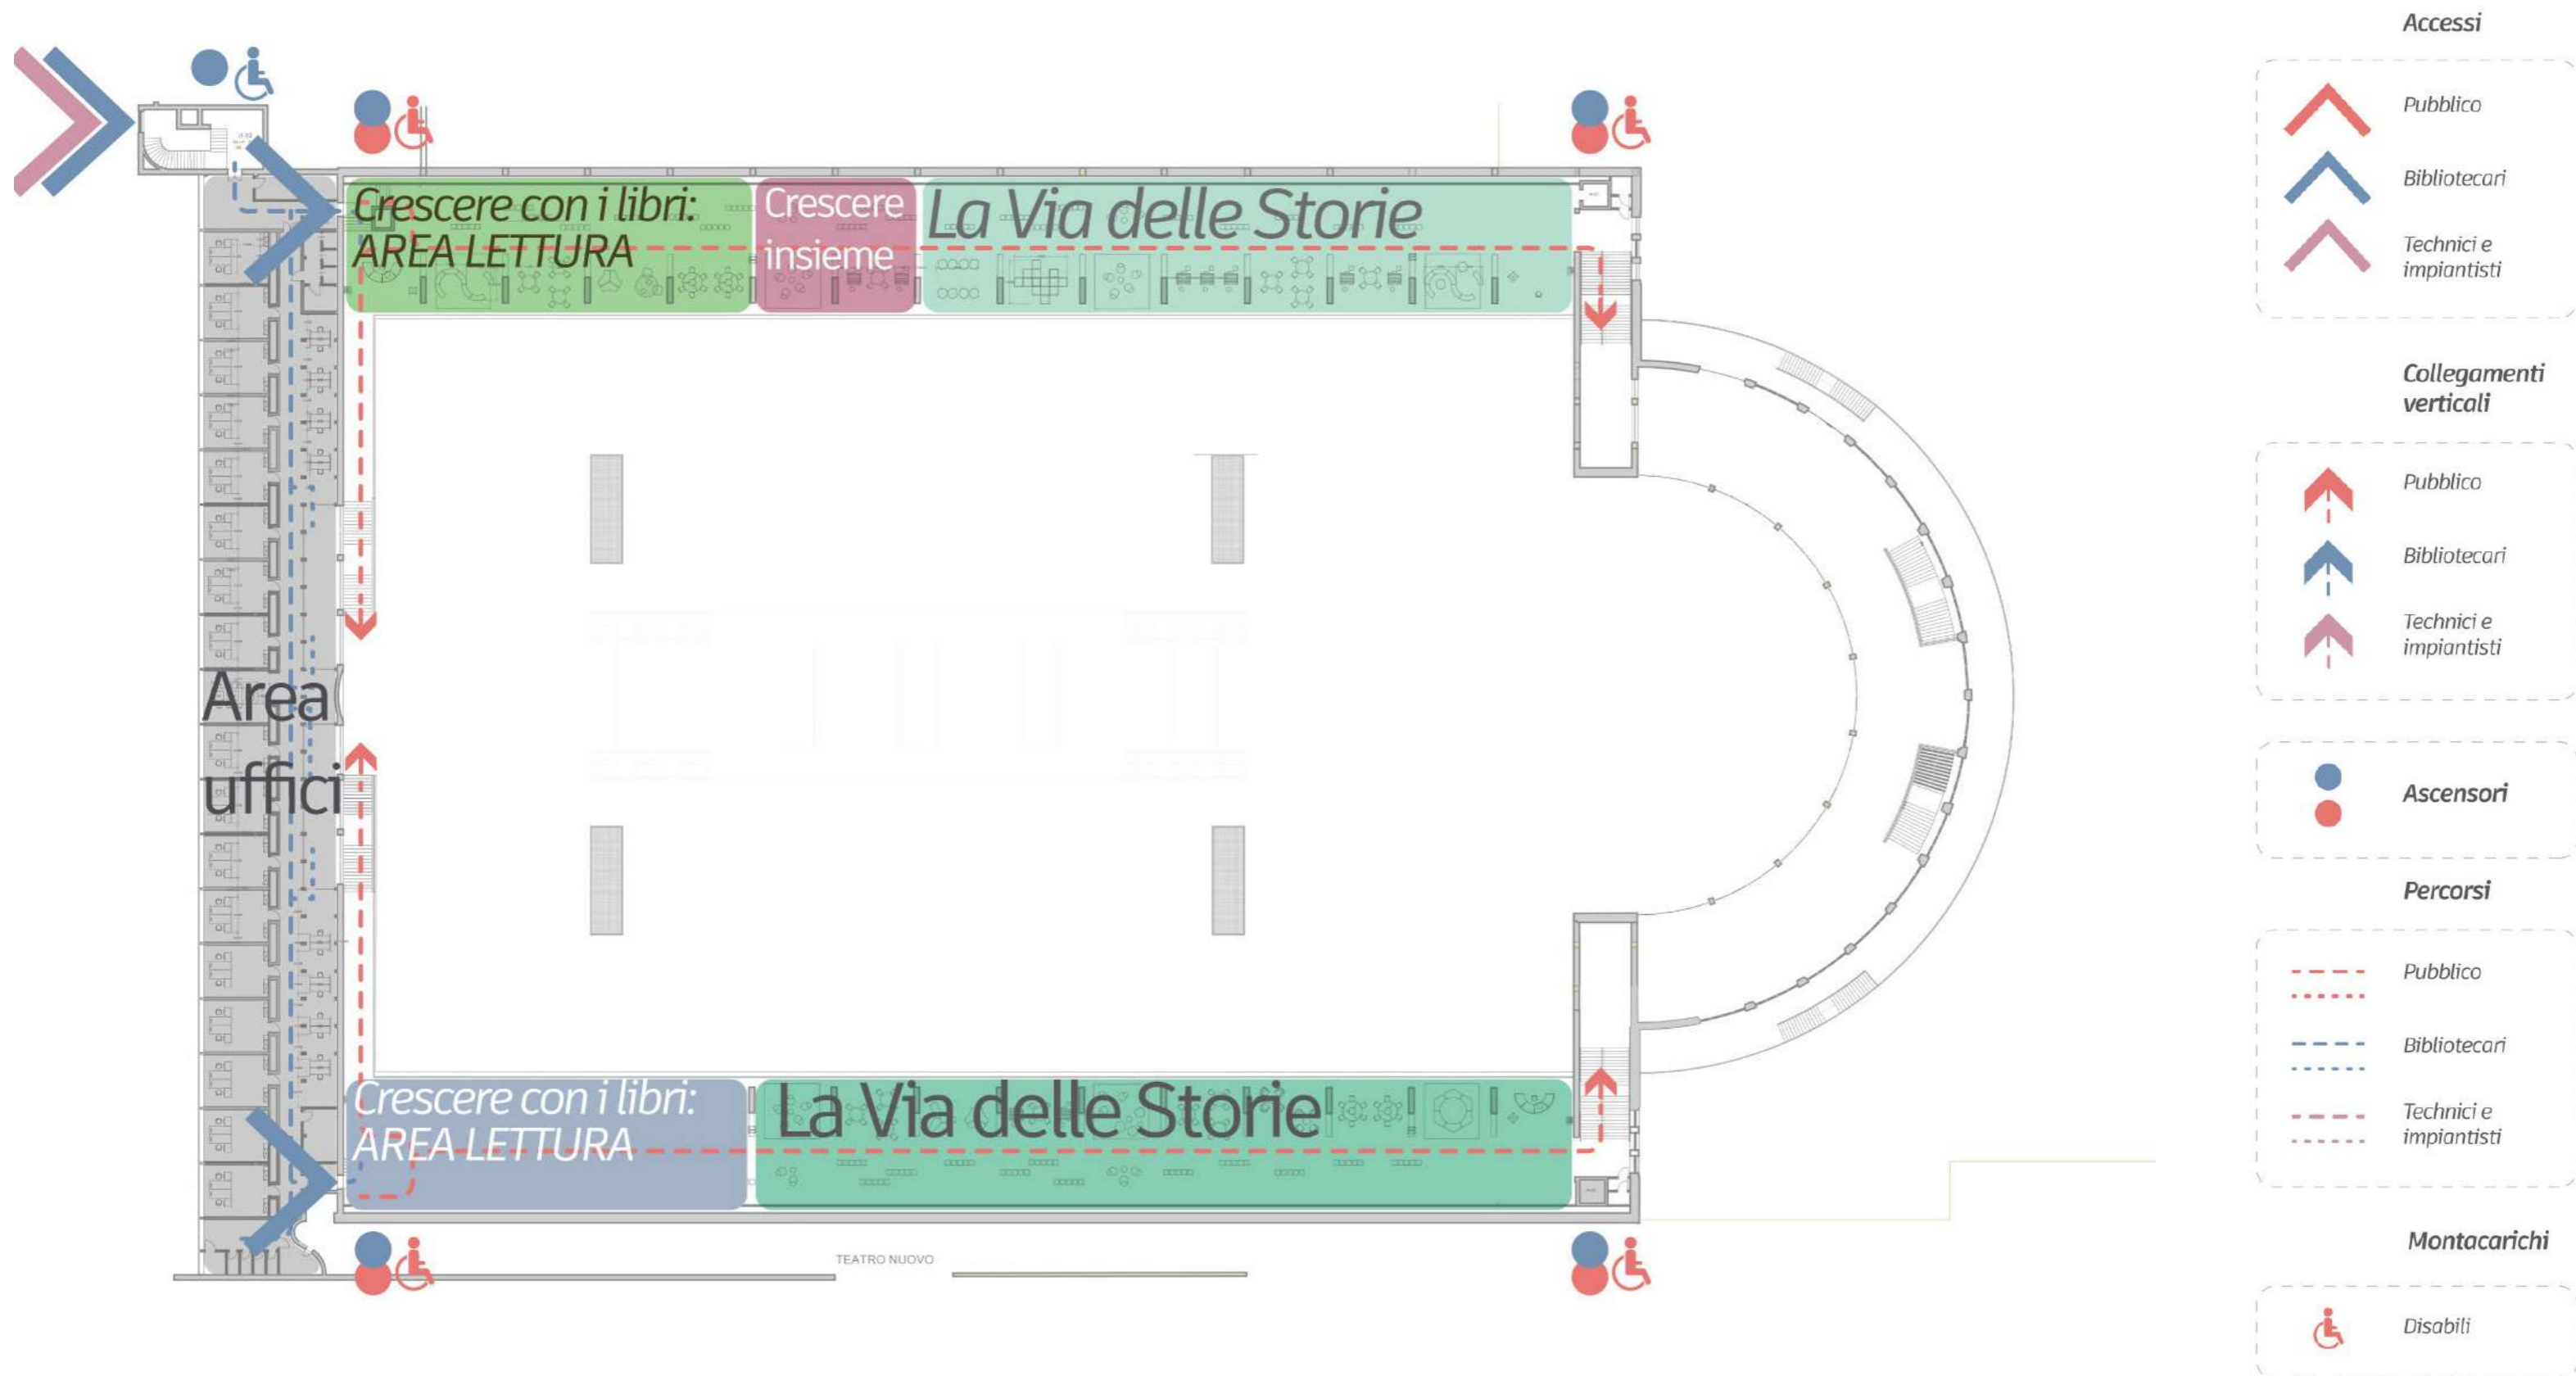

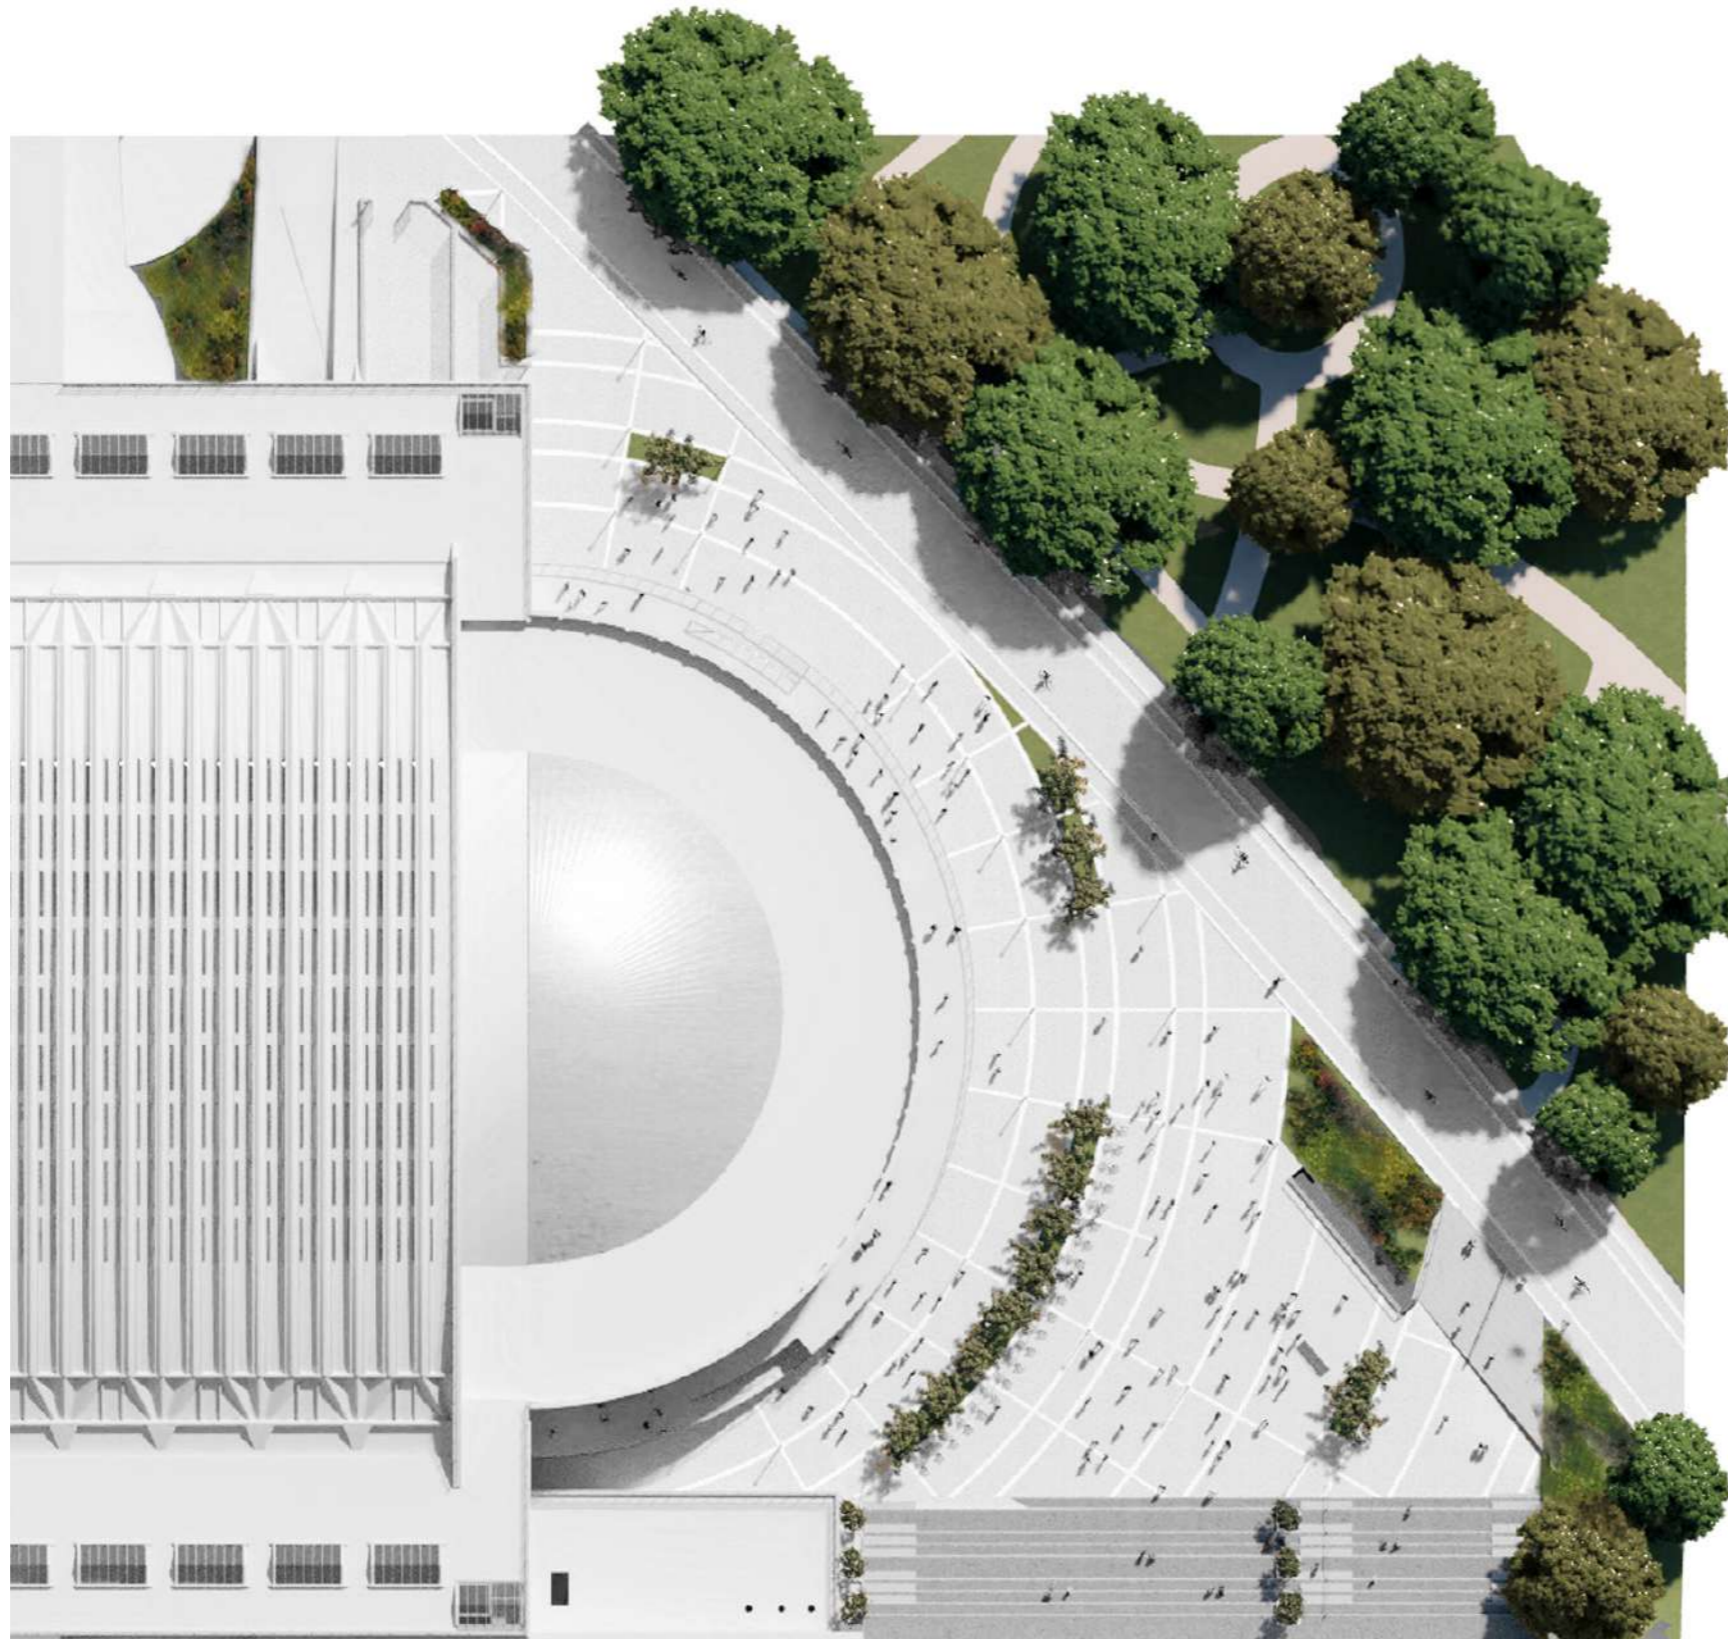

## Specie arboree aree esterne (cortile parco Valentino)

1. *Potentilla fruticosa*



2. *Viburnum tinus*  
(H50-60, H100-125)



3. *Tilia Cordata*













 cobar

 cobar









